

S.N.C.F.

SERVICE CENTRAL DU MOUVEMENT

DIVISION CENTRALE DES AFFAIRES MILITAIRES

Défense passive

PROTECTION DES ABRIS
CONTRE LES GAZ




Dispositifs de fortune

CROQUIS-TYPES


M^d

A. Rideau-store pour accès utilisable pendant l'alerte.


I. Schéma d'équipement d'un abri

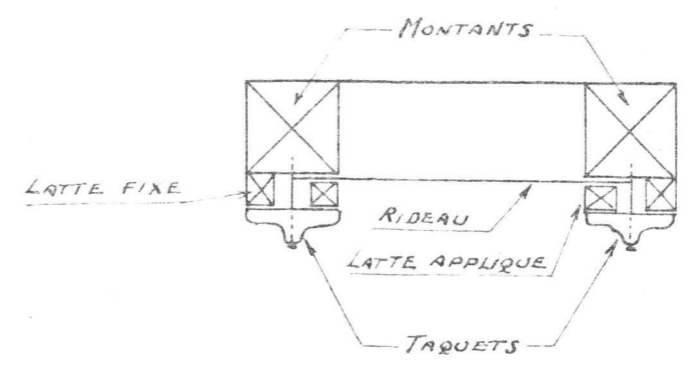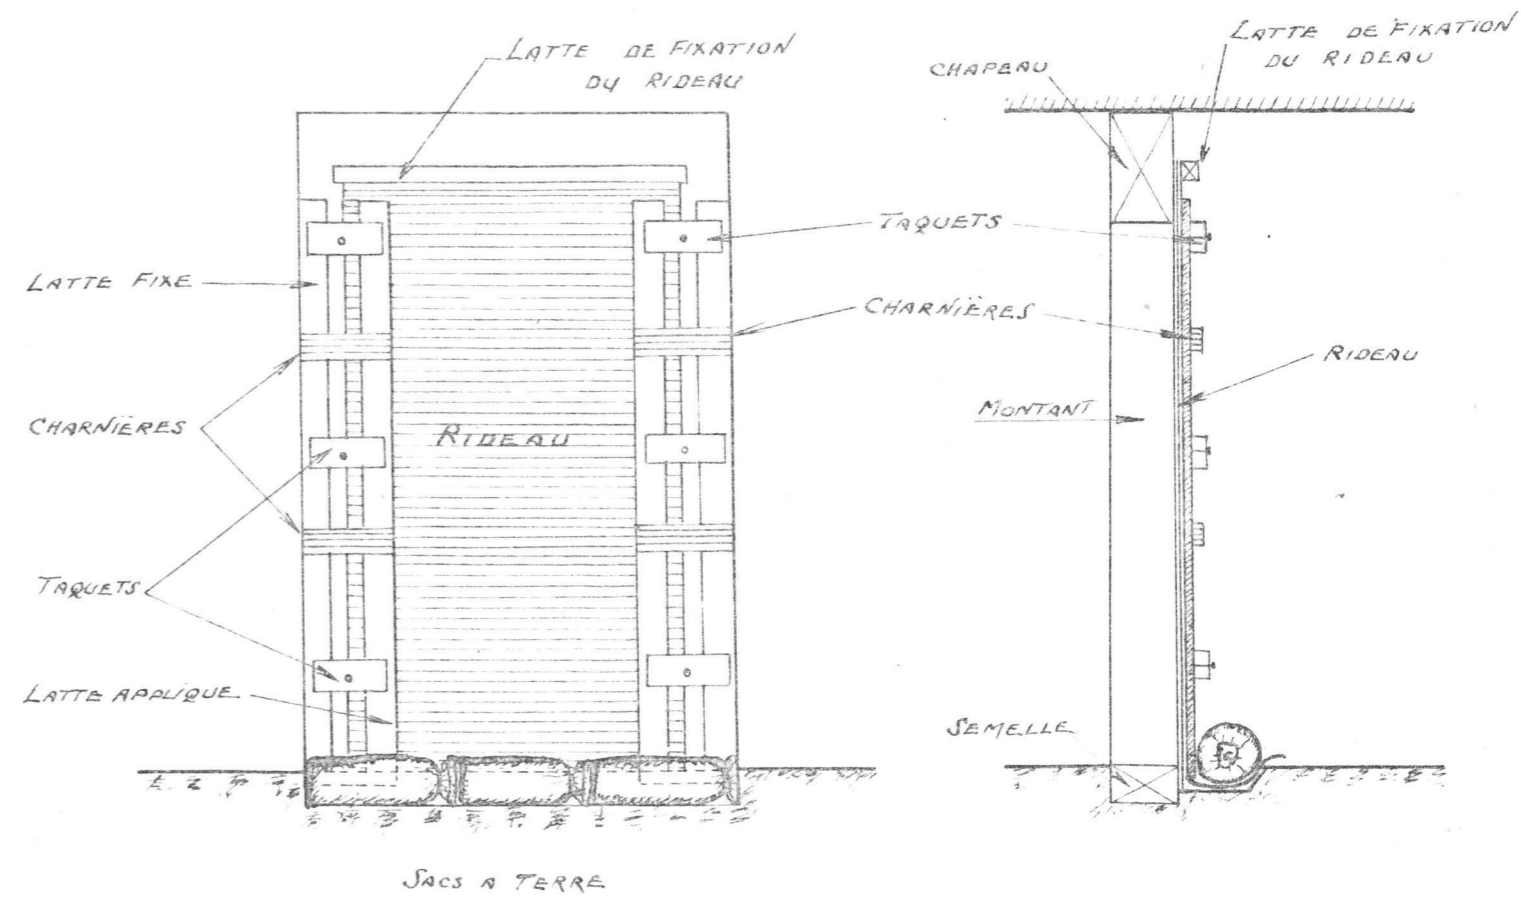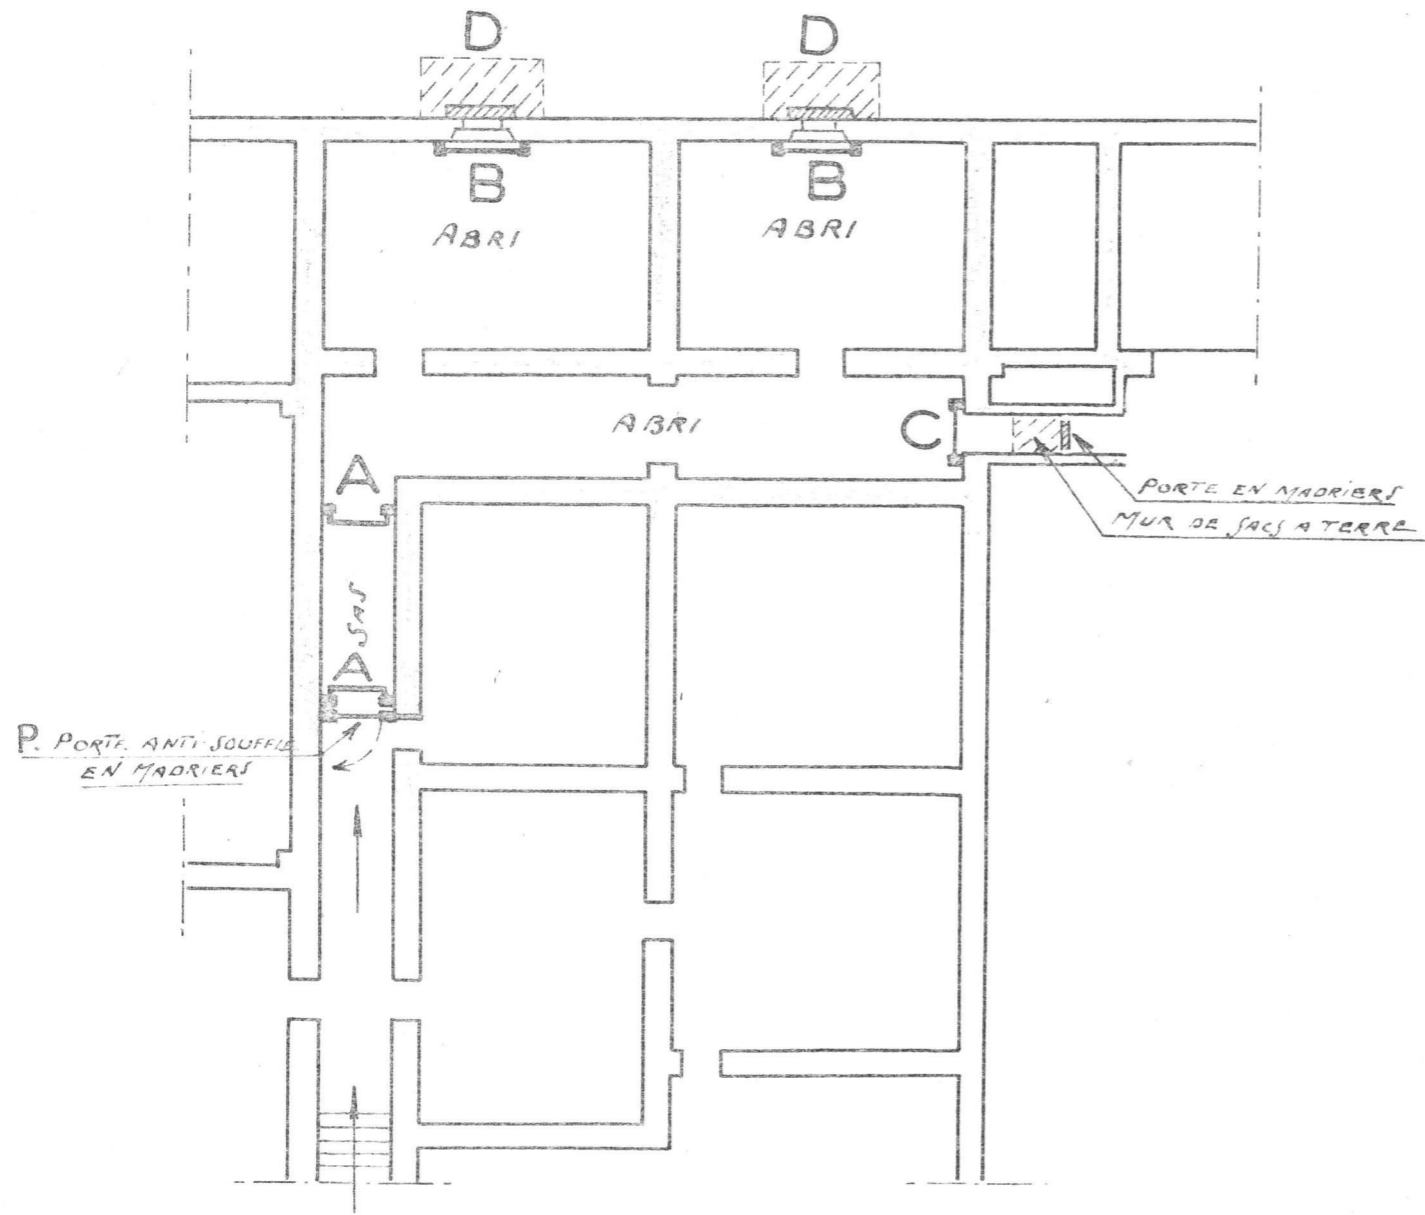


B. Panneau étanche pour soupirail

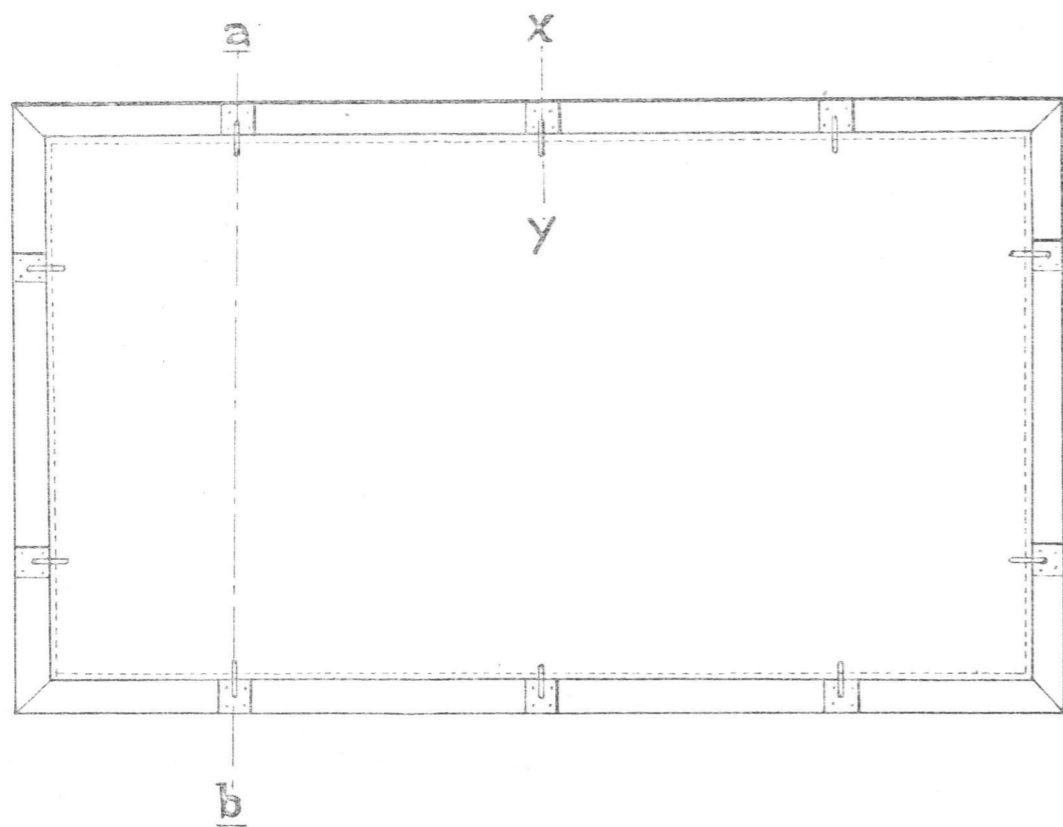

COUPE a.b.

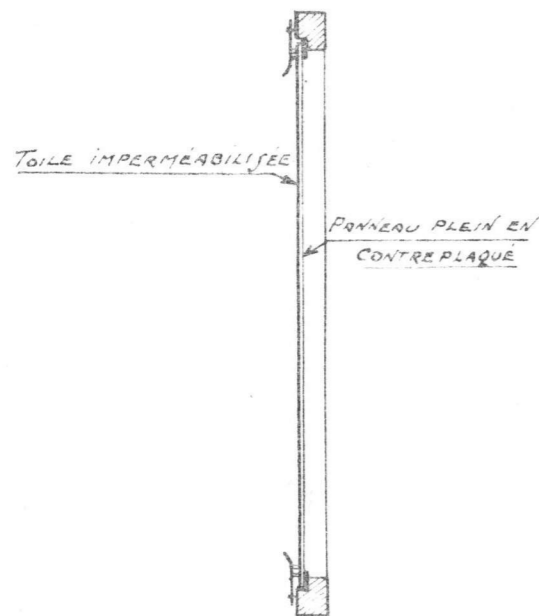


DETAIL
COUPE X Y.

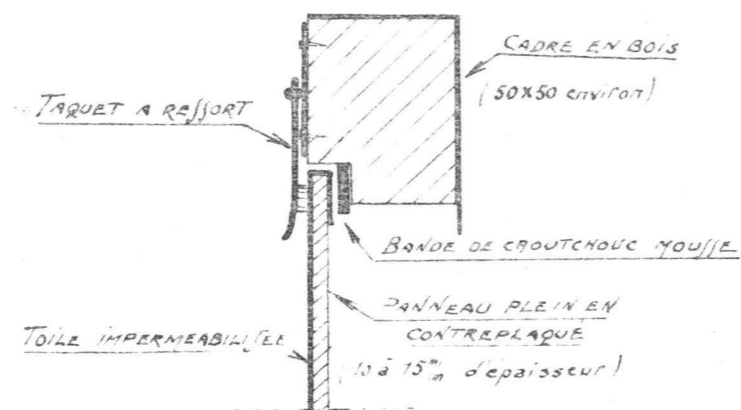


C. Panneau étanche pour porte de secours non utilisable normalement pendant l'alerte.

COUPE c.d.

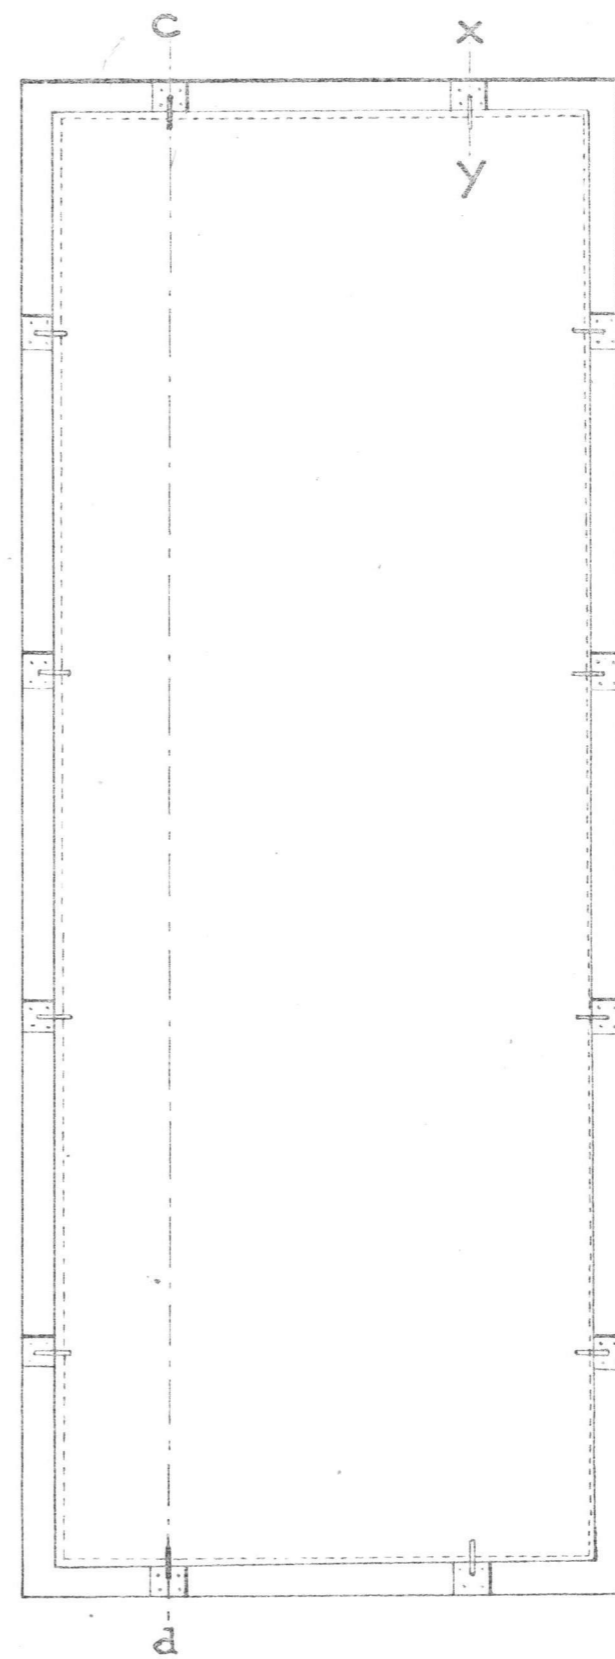


TOILE IMPERMEABILISEE


PANNEAU PLEIN EN
CONTREPLAQUE

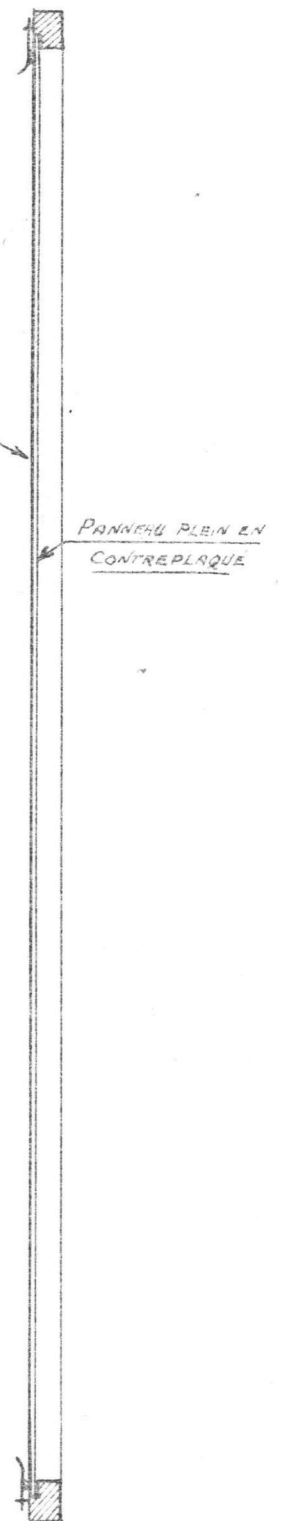

D. Protection extérieure d'un soupirail

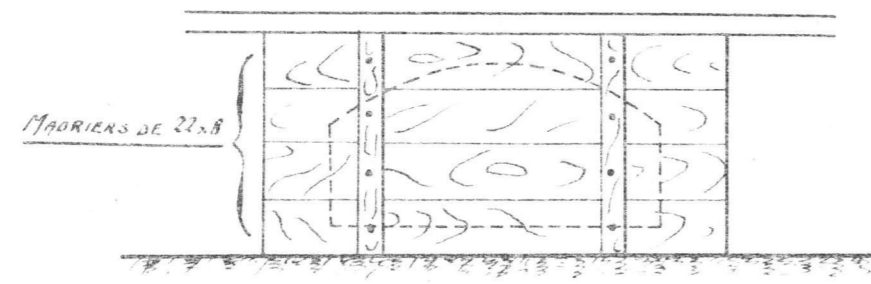


1°) DISPOSITION DES MADRIERS DEVANT LE SOUPIRAIL

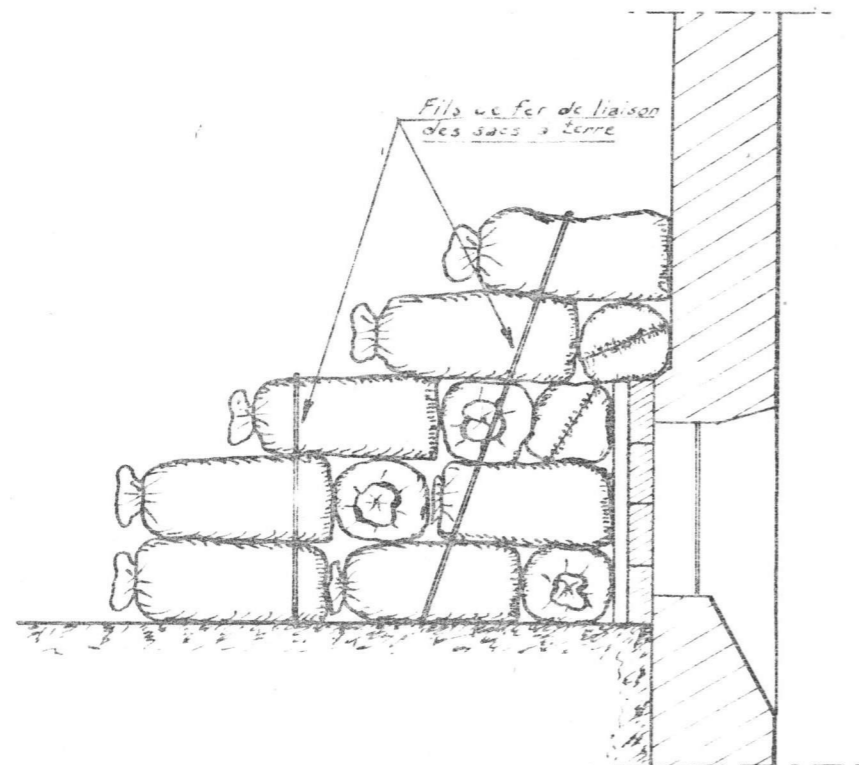

2°) POSE DES SACS A TERRE DEVANT LE SOUPIRAIL

II. - Schéma

d'aménagement d'une galerie pour la protection contre les gaz.

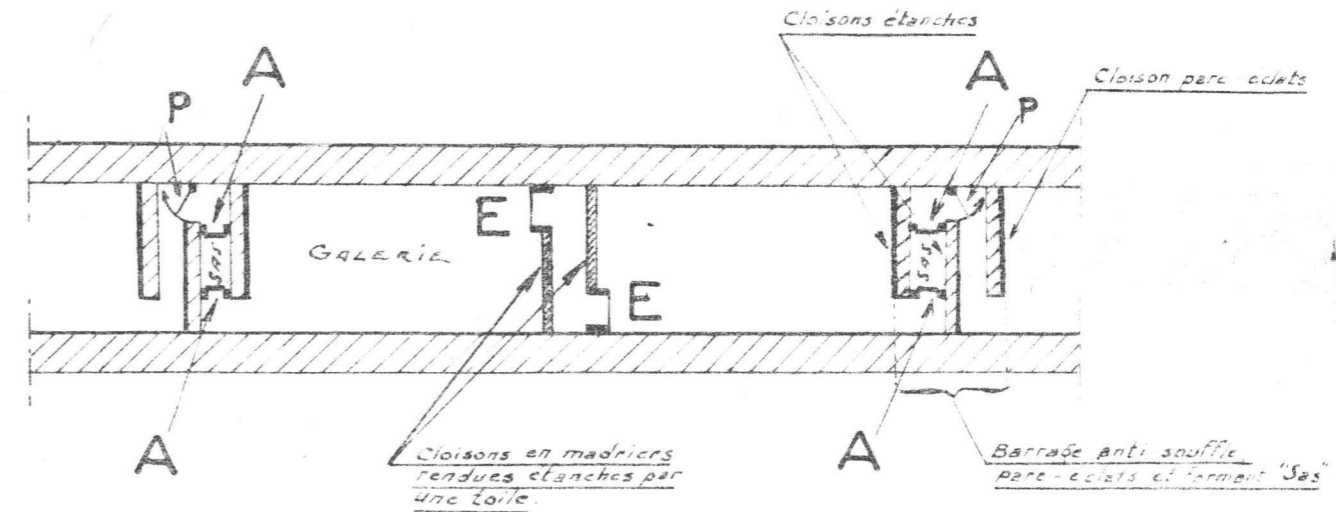

E. - Rideau pendant

