


— ÉLEVATION CÔTÉ DE LA COUR —




CHEMINS DE FER DE L'EST
VOIE
CONSTRUCTIONS MÉTALLIQUES
Dessin N°
Paris 18


— ÉLEVATION LATÉRALE

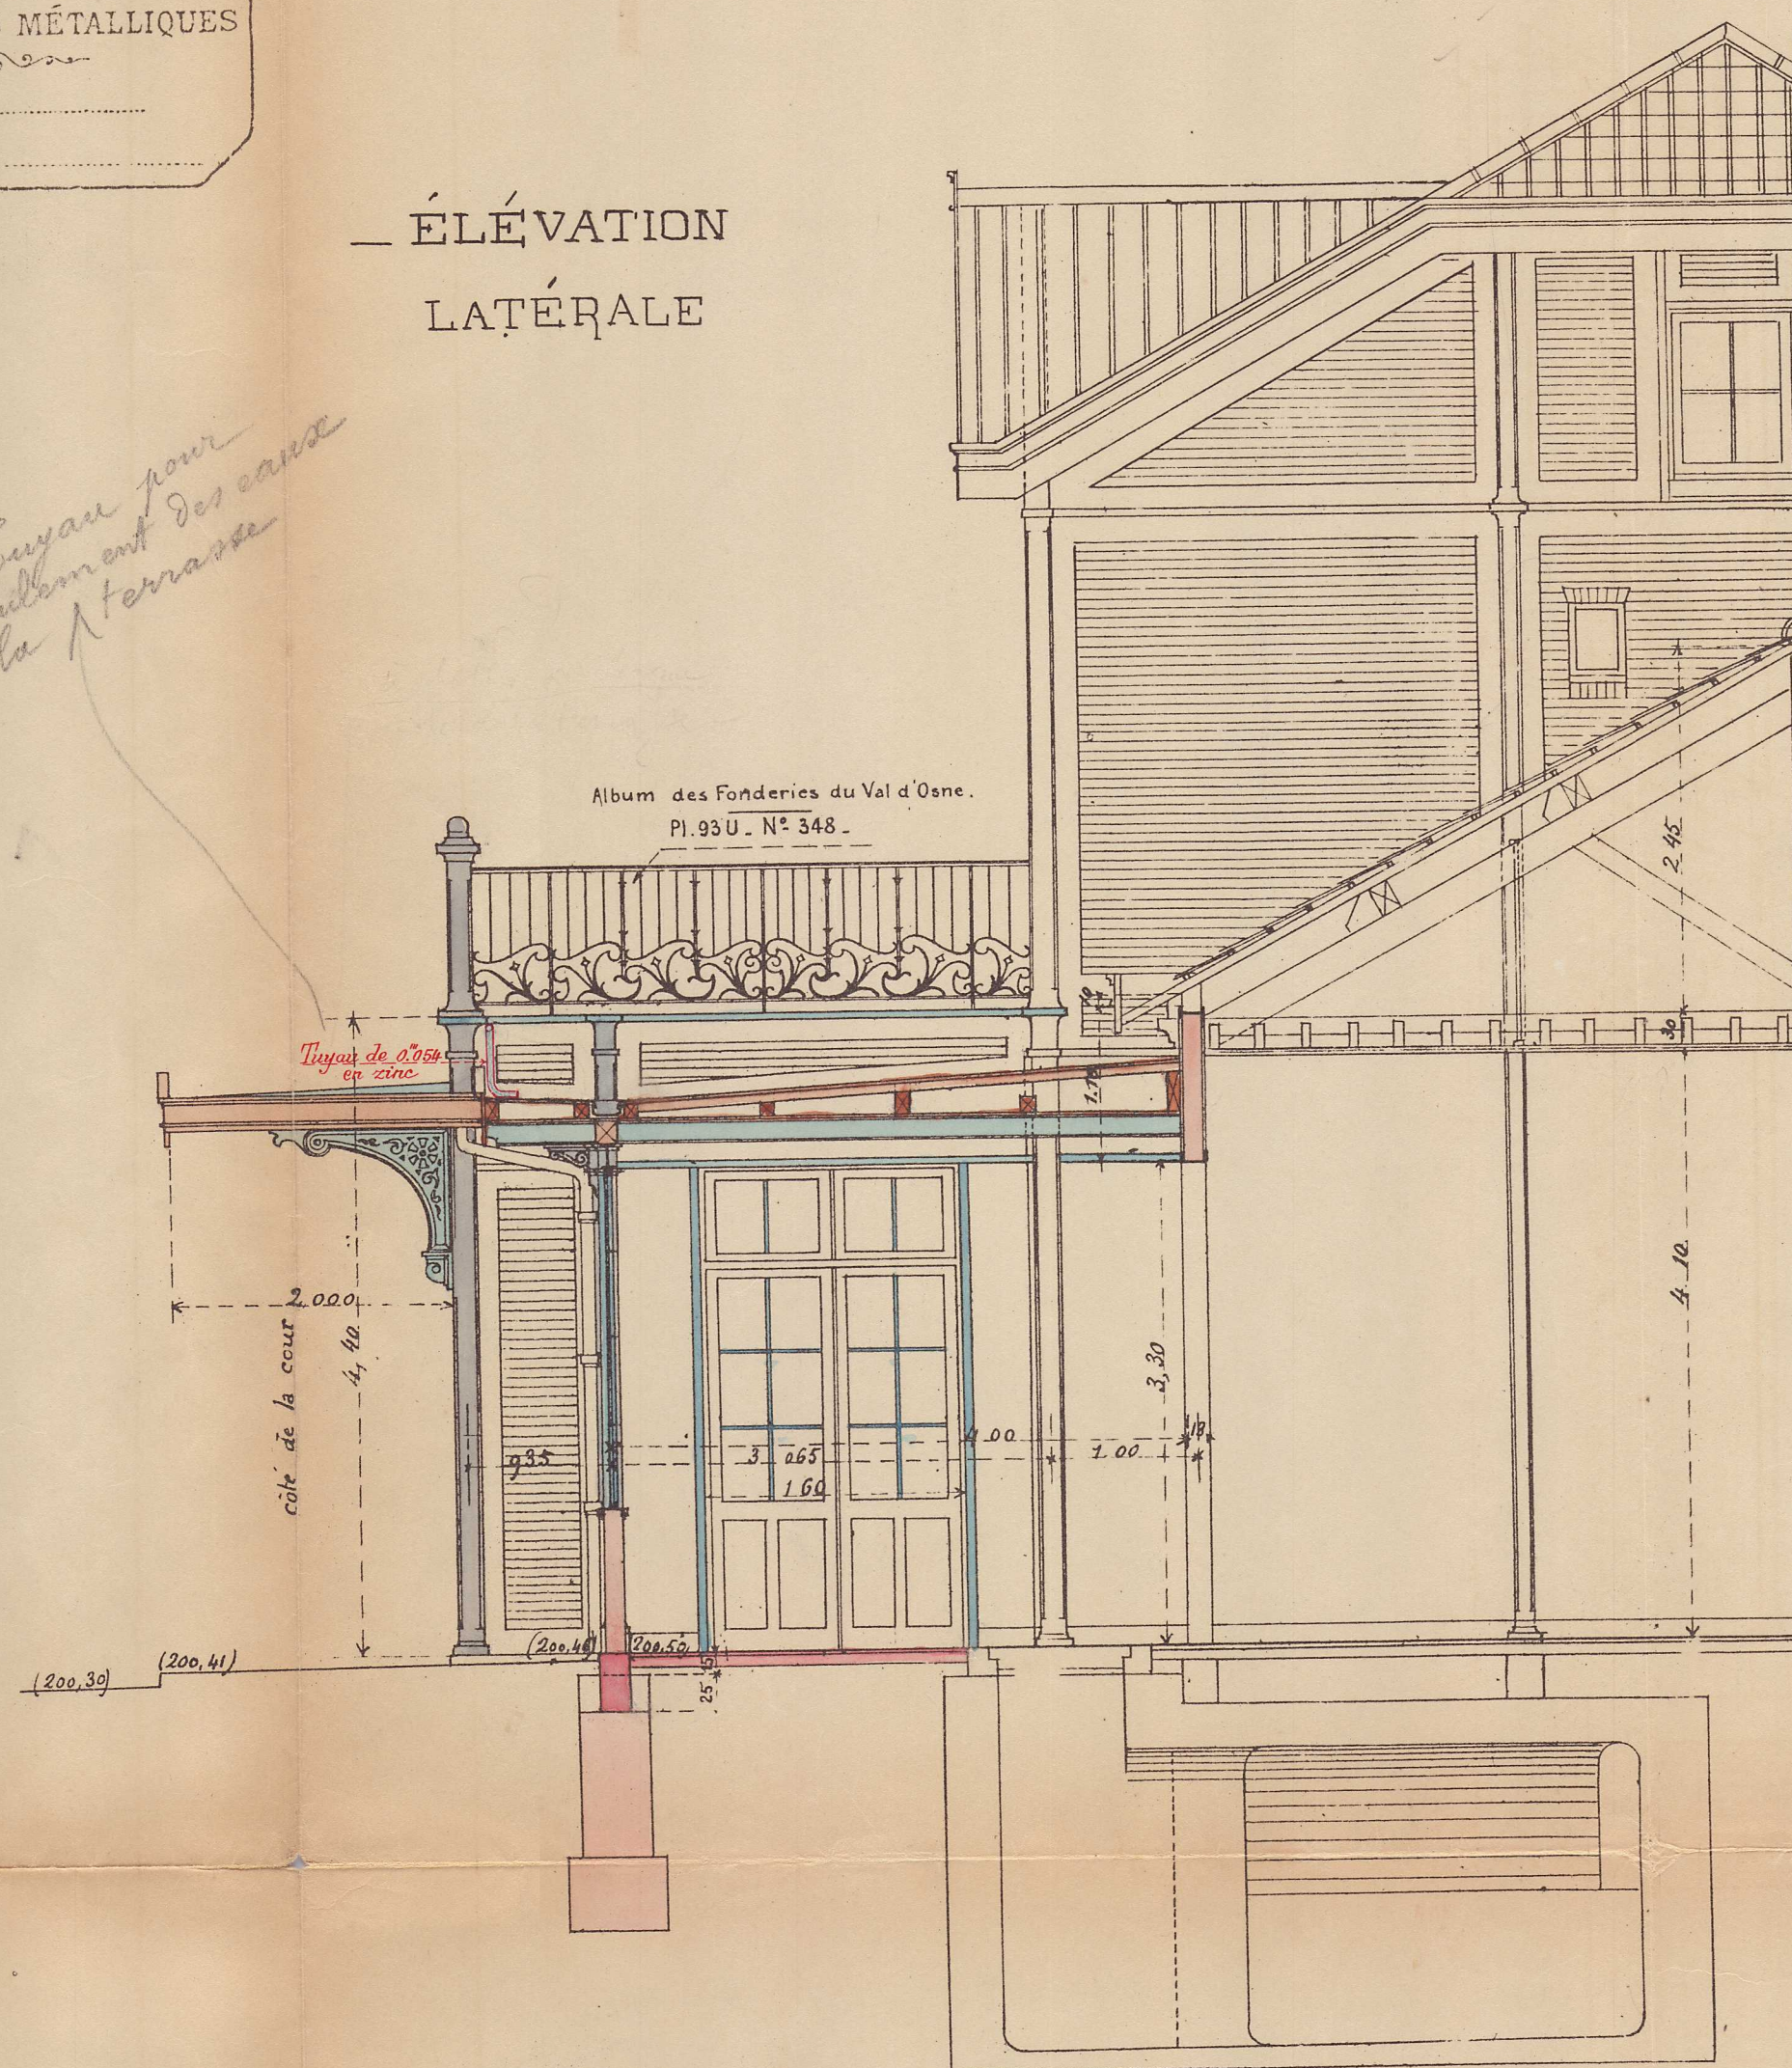

— PLAN —

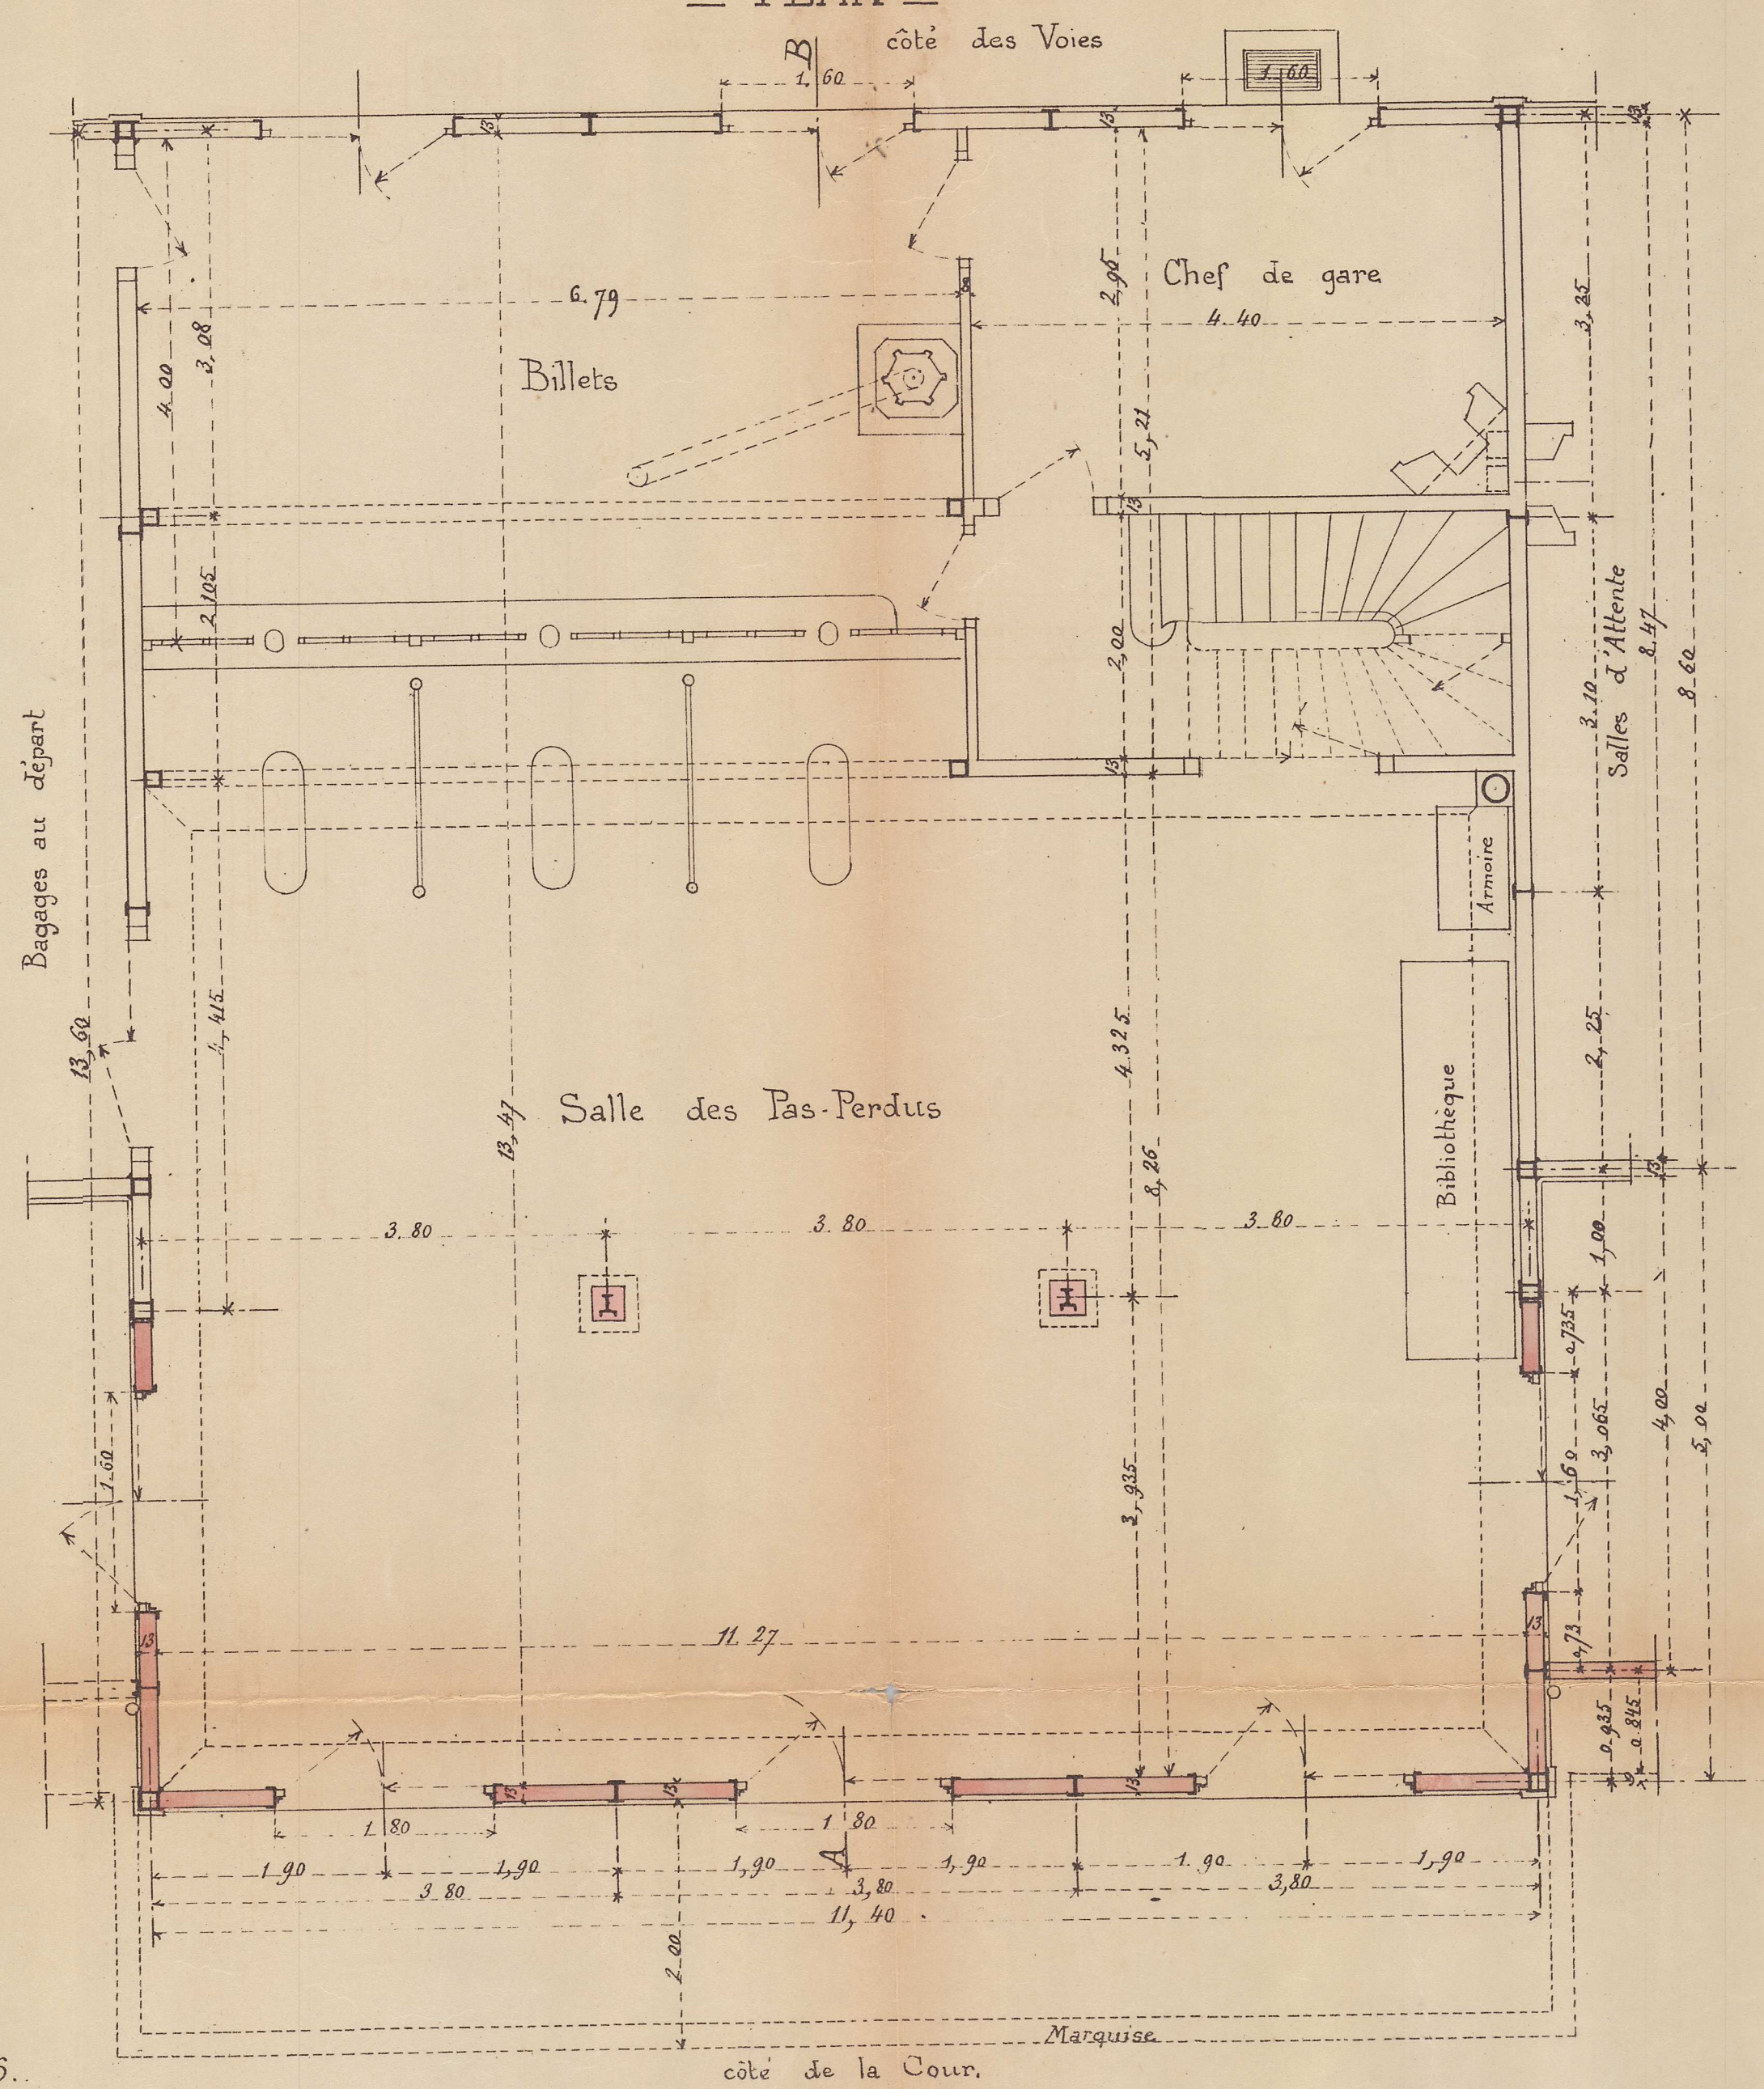

— COUPE SUIVANT AB —

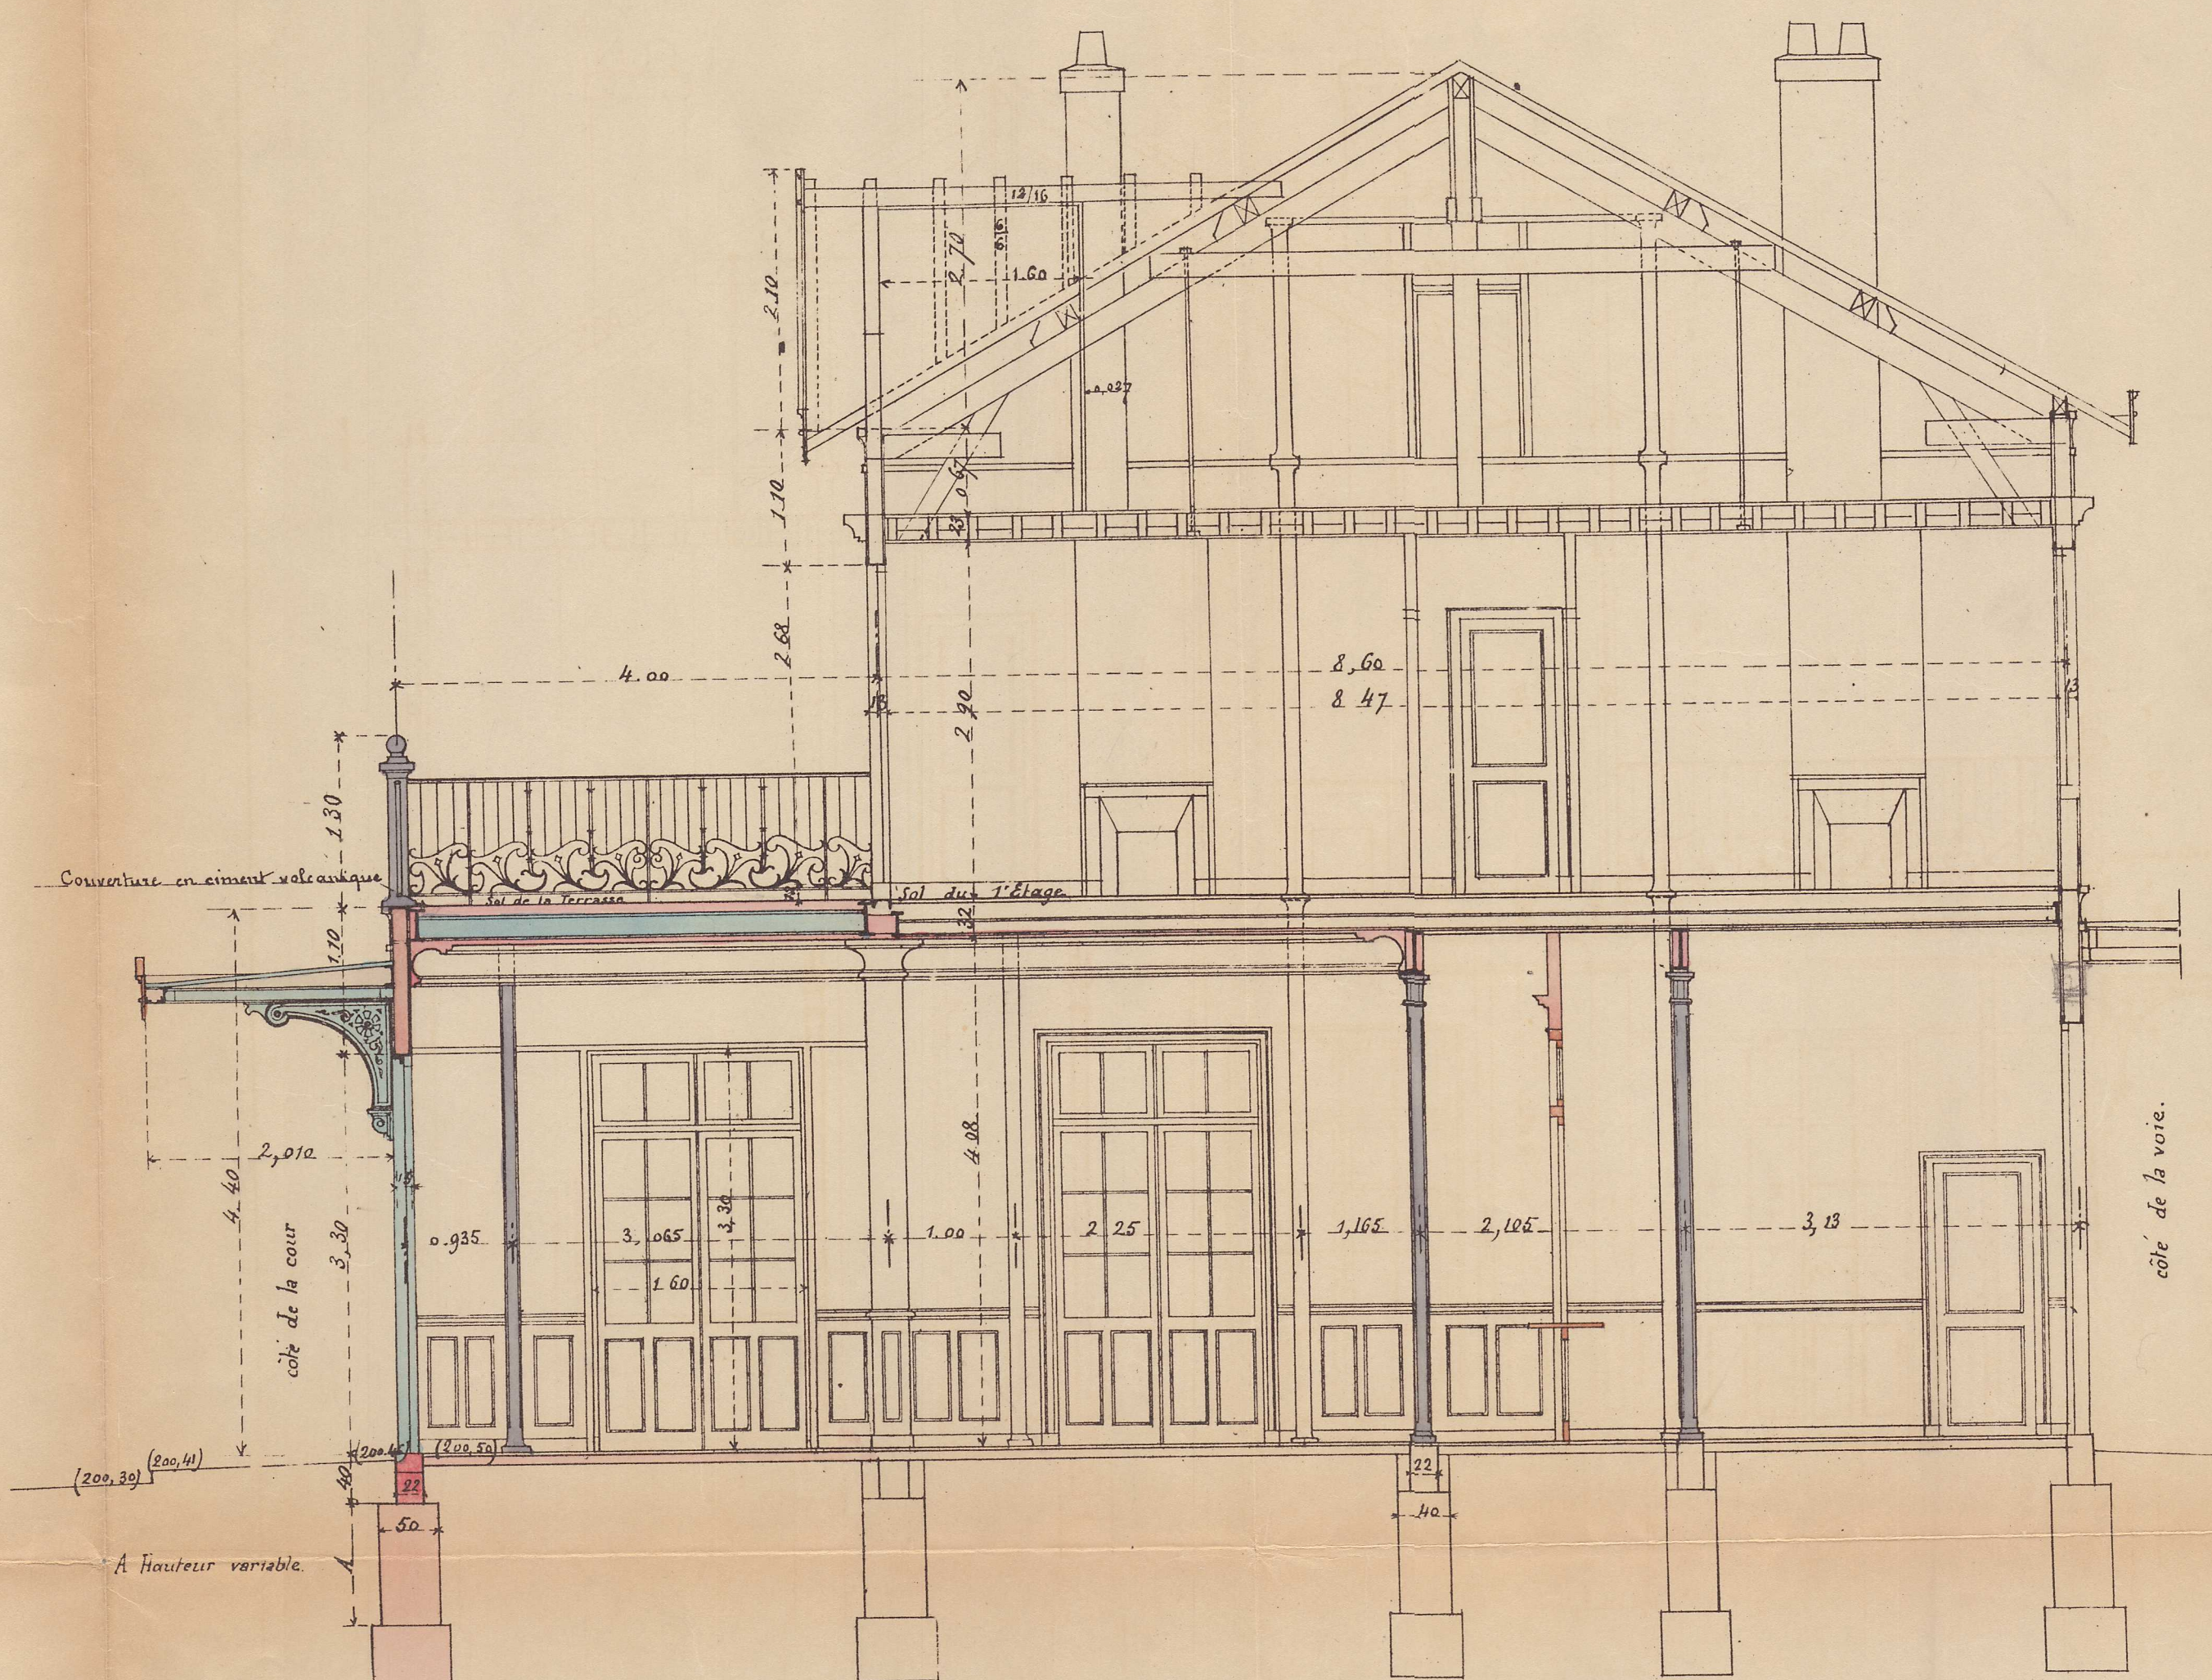

Nota: Toutes les cotes devront être vérifiées sur place.

Echelle de 0^m 02^{cm}