

GARE DE VERDUN - Agrandissement des installations du service de la grande vitesse.


Le dossier communiqué
par M. l'ing^r Opal de l'at. D.
a été retourné le 28 Avril 1903
au Service Central
par lettre n^o 1499 de
M. l'ingénieur de la cie

11-11-09.


Gare de Verdun
Agrandiss^t du B.V.

Le projet retourné
ci-dessus a été communiqué
par les C.M. au classement
11-11-09


Coupe suivant G H

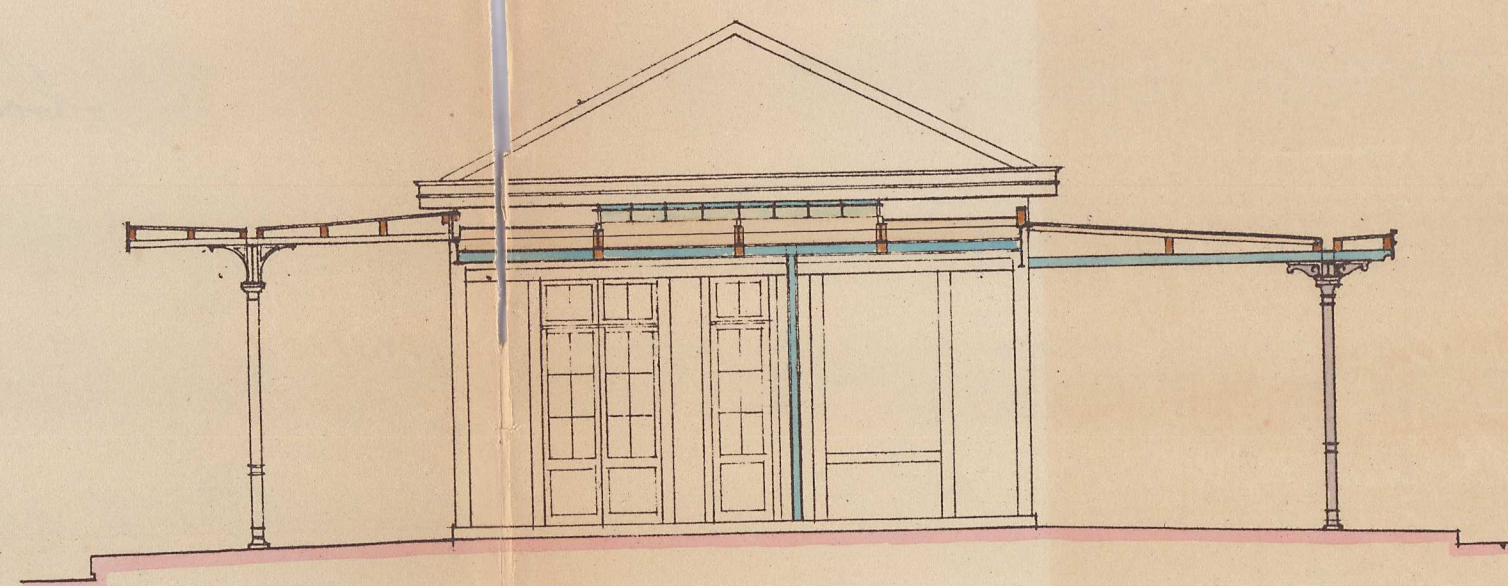


Coupe suivant A B

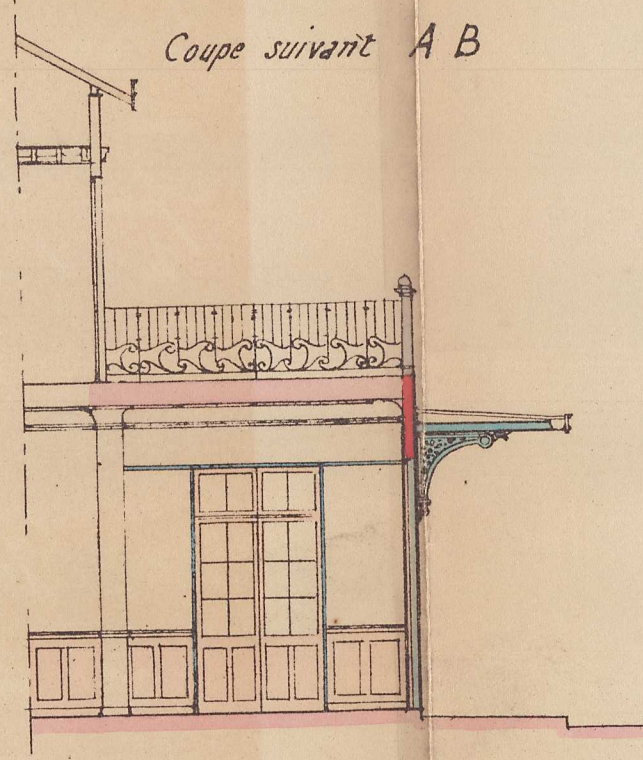

Coupe suivant C D.

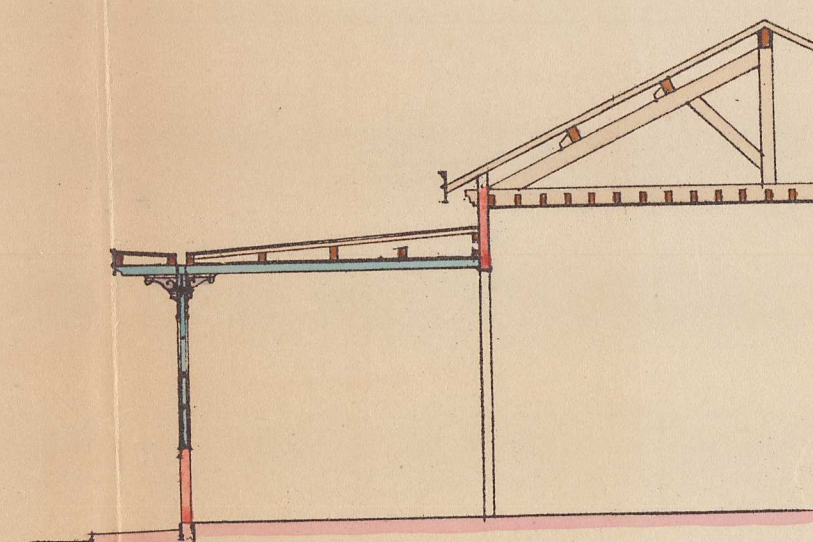


Elévation
(Côté de la Cour)

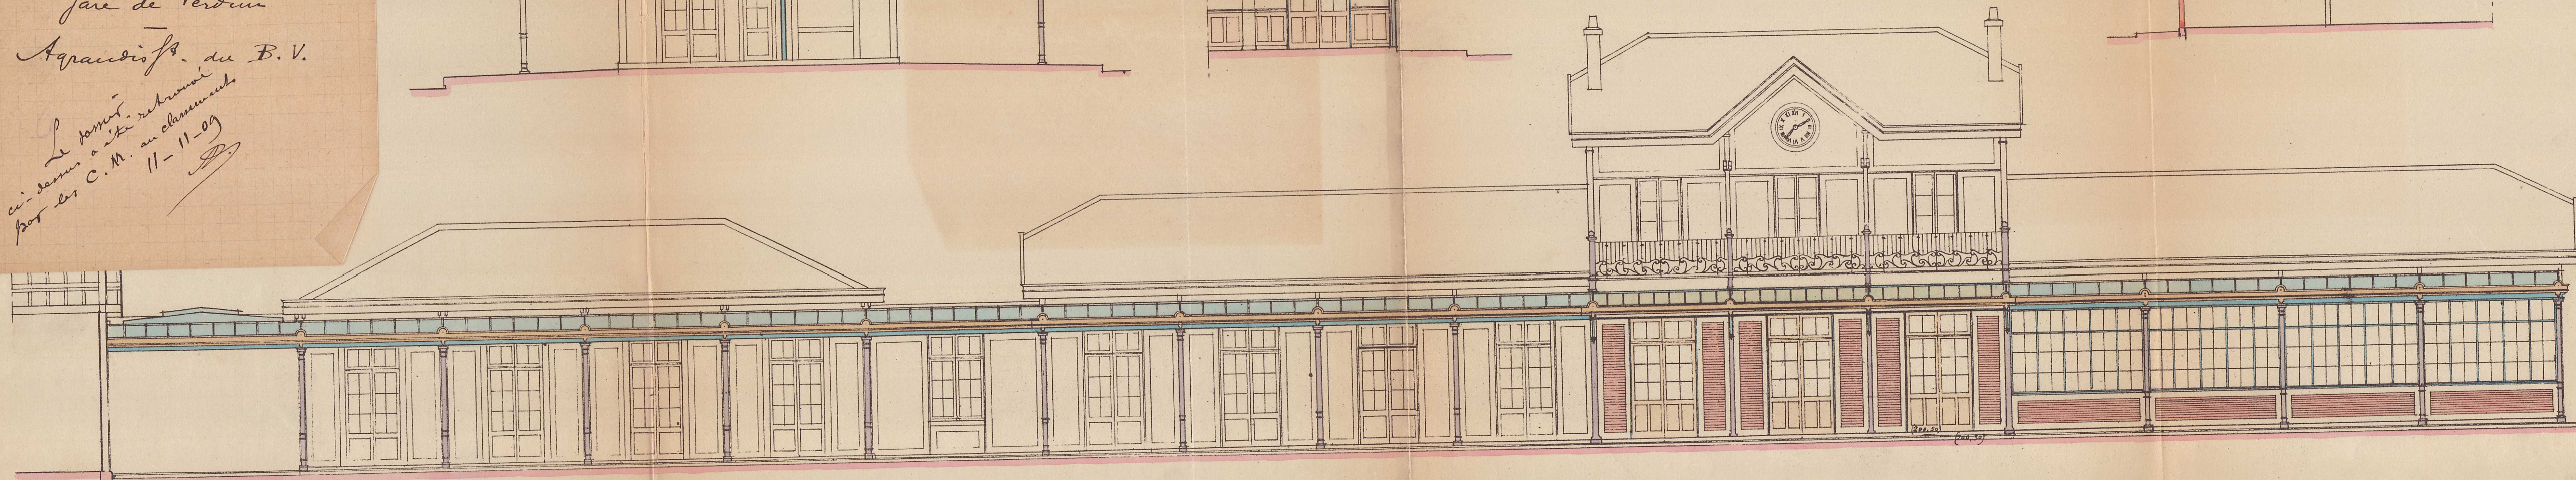

Plan

Côté des Voies

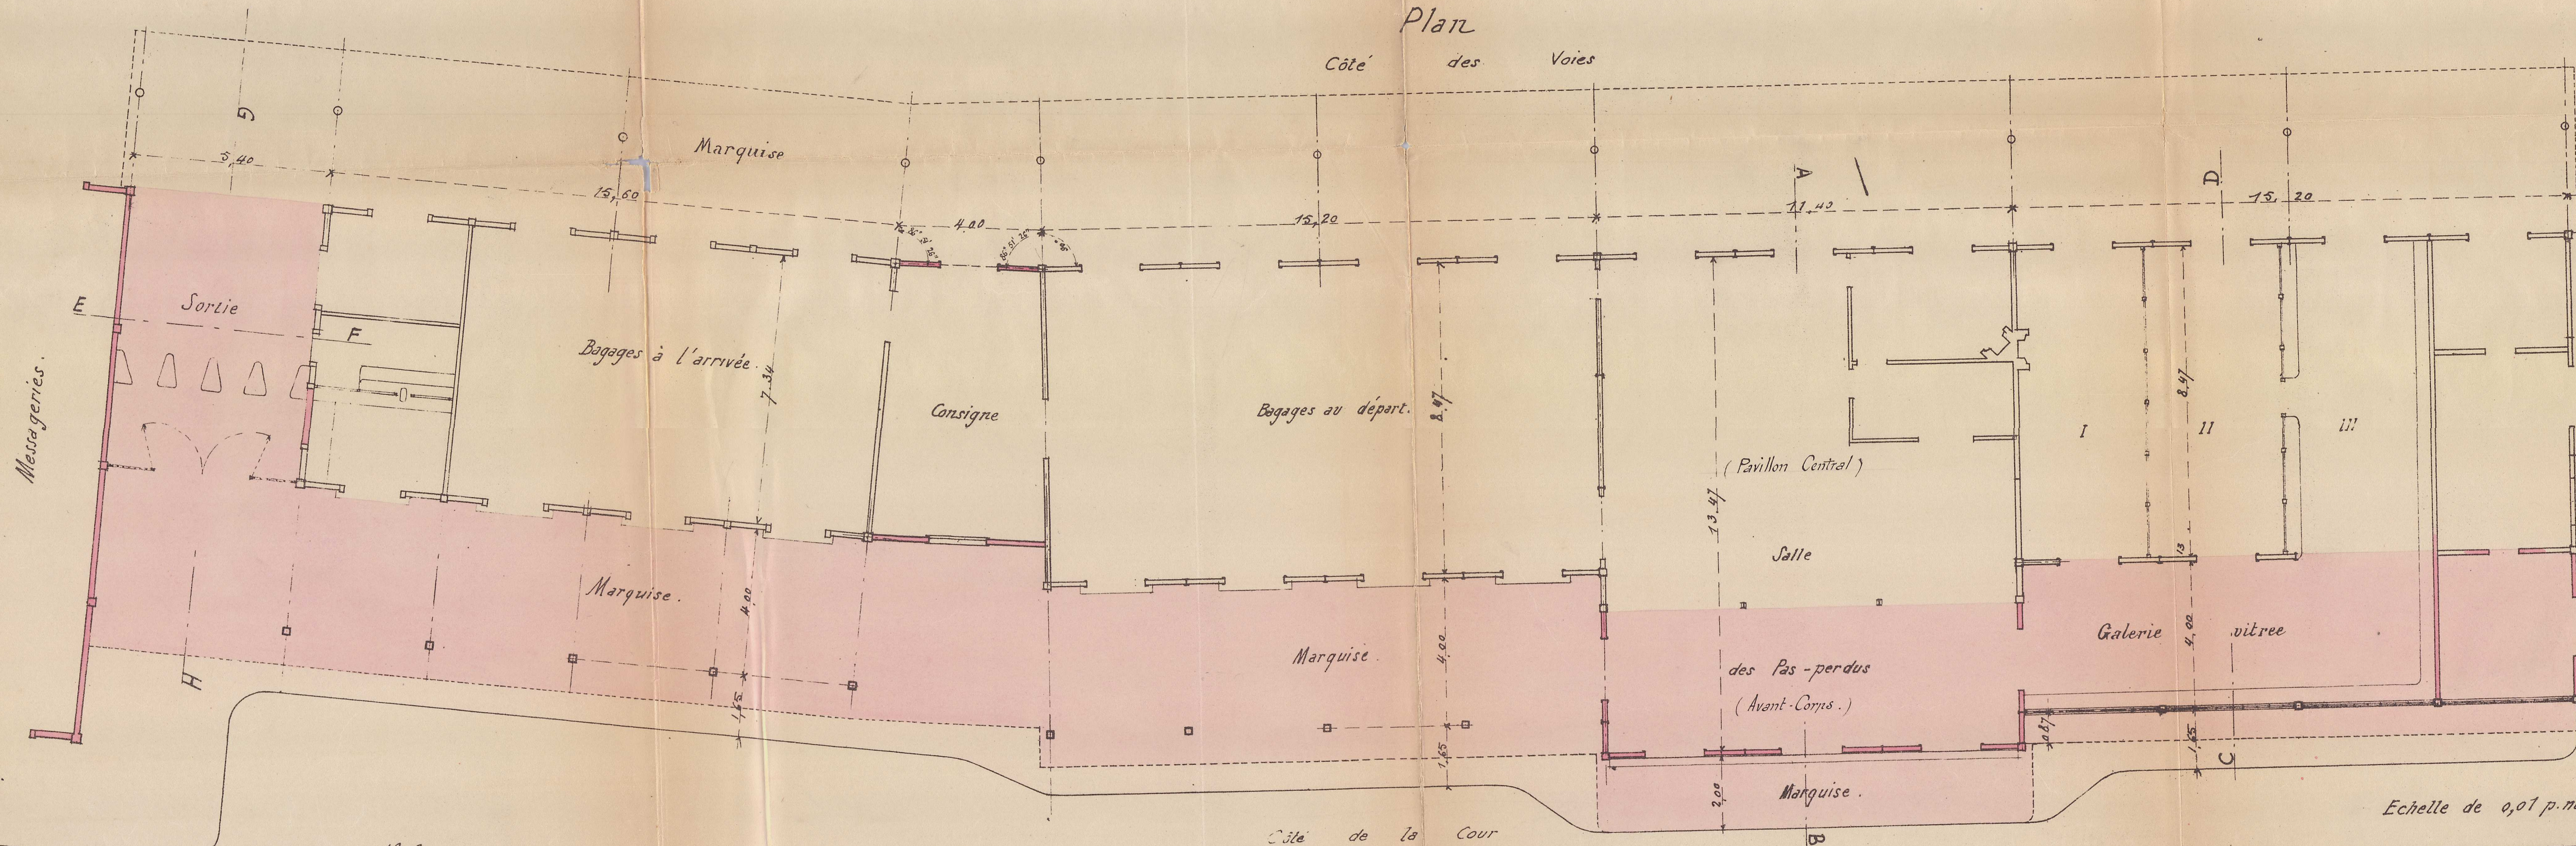

Echelle de 0,01 p.m.

SEPTEMBRE 1906.