

MLN-11/12

1 - V.B.
7^e Arrondissement
Section 73
Dist. 732

Ligne de Metz à Château Salins.

Dossier { Arrt :
N° { V. B : 73 099 024
{ V. :
Tirage du 30 octobre 1945

Bordereau

Pièces jointes.


- 1 fiche de destruction
1 plan
1 photographie

(Halte de Goin-Sillegny)
(METZ)

P.S. de 9 m.
de largeur (T.M.)
km: 21'711

P.I. de 5 m 50
d'ouverture (T.M.)
km: 22'321

Ponceau de 3 m.
de débouché (M)
km: 24'775

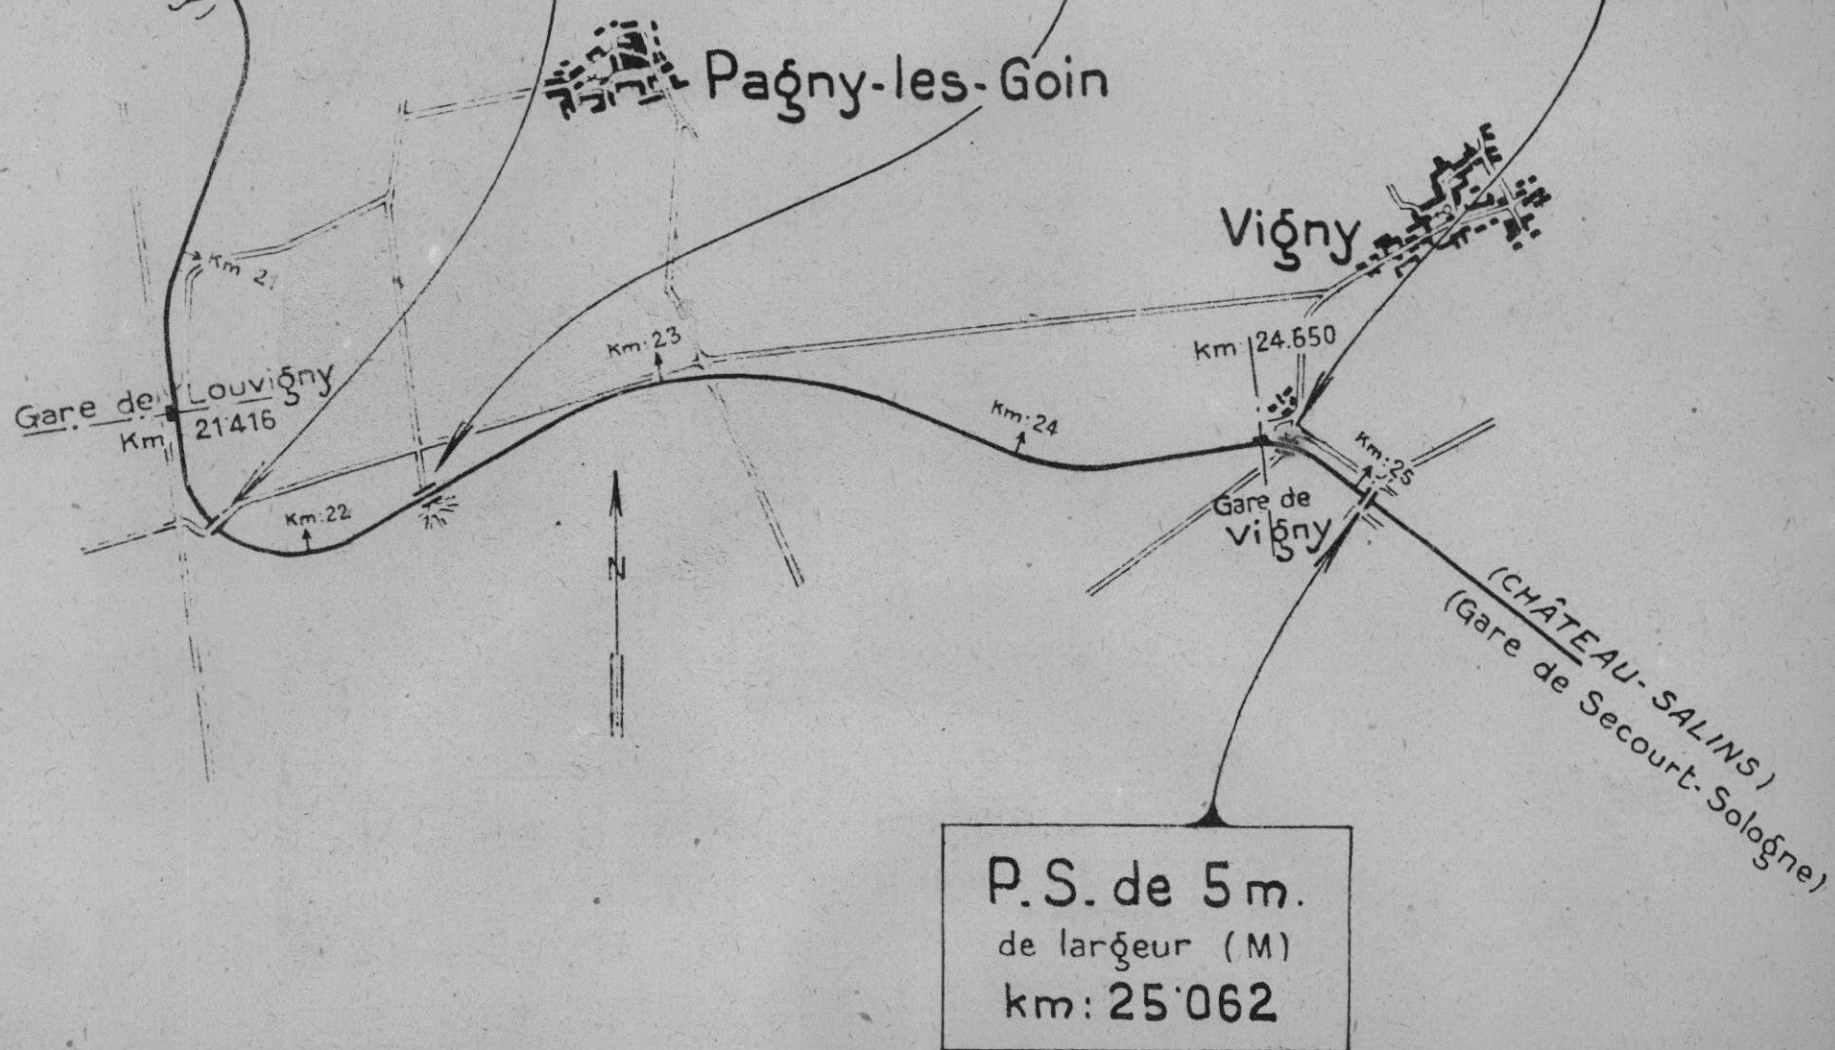

Echelle 1/20 000.



S.N.C.F.
Région EST
7^e Arrondissement V.B. Metz
Ligne 11⁸ - Metz - Château-Salins
Pont voûté à Vigny

P K 24 775

Vue prise le 28 Mars 1946.

N° 546
099 - 024⁷

S.N.C.F.

FICHE DE DESTRUCTION

OUVRAGE D'ART 0. 1.

MAÇONNERIE - B.A.

~~MÉTAL - POUTRELLES ENROBÉES.~~

1 - V.B.

7^e Arrondissement

Section 73

District 732

Ligne de METZ A CHÂTEAU-SALINS (km. 24.775)

P.I. à 1. voie

à la traversée du ruisseau de Vigny

Dénomination courante :

er. 1. { arches { plein cintre. } ouverture: 3.00 m flèche 1.50 m.

{ anas de panier. }
 { arc.
 { indépendantes : droites bow-string }
 { en arcs : solidoires : hauteur variable arc. } portées: m.

Dossier { Arrêt: }
 ou Pièce { V.B : 73 099 024 }
 N° { V. : }
 Tirage du 30 octobre 1945.

(mod. O. recto)

Caractéristiques de l'ouvrage 1	Nature et importance des avaries (repérées sur le croquis annexe.) 2	Avis sur { réfection réutilisation 3
<u>Culées</u> : Maçonnerie de moellons avec parements vus en moellons assisés.	<u>Culées</u> : <u>Fondations</u> : sans avarie <u>Élévation</u> : La culée côté Château-Salins est démolie sur 7.50 m de longueur. La partie restante est fortement fissurée. La culée côté Metz est fissurée.	L'ouvrage doit être reconstruit en totalité à l'exception des fondations, du mur en aile à droite de la ligne côté Metz et d'une partie de la culée côté Metz.
<u>Murs en aile</u> : d°	<u>Murs en aile</u> : <u>Fondations</u> : sans avarie. <u>Élévation</u> : à droite de la ligne côté Château-Salins : complètement démolie côté Metz : endommagée à la partie supérieure à gauche de la ligne : Les 2 murs sont fortement fissurés.	
<u>Voûte</u> : d°	<u>Voûte</u> : complètement effondrée sur 7.50 m de longueur. La partie restante est fortement fissurée.	
<u>Pose de voie</u> : sur traverses.		
	Circulation interrompue	

