

Deutsche Reichsbahn

Reichsbahndirektion Karlsruhe

Aktenzeichen

274

Akteninhalt:

Hendenheim Baubau

Früheres Aktenzeichen: _____

Hauptaktei

V

Aktenschrank: C

Angefangen Januar 19 43

Aktenfach: 31

Beendet 19 _____

Beamtenaktei (für Dez. _____)

Zimmer: _____

Band: I

13/Jou

An die
Reichsbahndirektion
Karlsruhe



Betr: Bereitstellung von Gleisbaustoffen für den Osten
Zu Verf 47 To 3 Jou/Els vom 15.12.42
Anlage: 1 Vollzugsplan

Angeschlossen lege ich den Vollzugsplan über den Ausbau der Anschlußweiche Nr 40 des abgebauten Gleises 6^a in Bf Ven- denheim vor.


Der schlechte bauliche Zustand der ausgebauten EW-16^a- 185-1:8,5 l (E) erfordert deren Aufarbeitung in einer Wei- chenwerkstätte.

Ich habe die Überweisung der Weiche in die Weichenwerk- stätte Metz-Freskaty angeordnet.

Über den Vollzug des Ausbaues der Doppelweichen Nr 523/524 und 529/530 im Bf Straßburg-Rbf erfolgt besonderer Bericht.

Frey

47 To 3 78/Vh
Deutsche Reichsbahn
Reichsbahndirektion Karlsruhe
Besand vom 15. Januar 1943

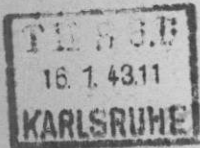

Jeden Pannplan eingeh. So. 4. 43 H.

*1.) T II zum befristigen Baustramplan
auf der Fertigung der 7. Zug 44 bis 47
ab 1. d. 15. 1943*

2.) Abkehr To (4, 7, 17 bis 19) 3. K


3.) a

*1944
10.4.1943*

1571

BAHNHOF VENDENHEIM

Ausbau des verlängerten Gleis 6^a

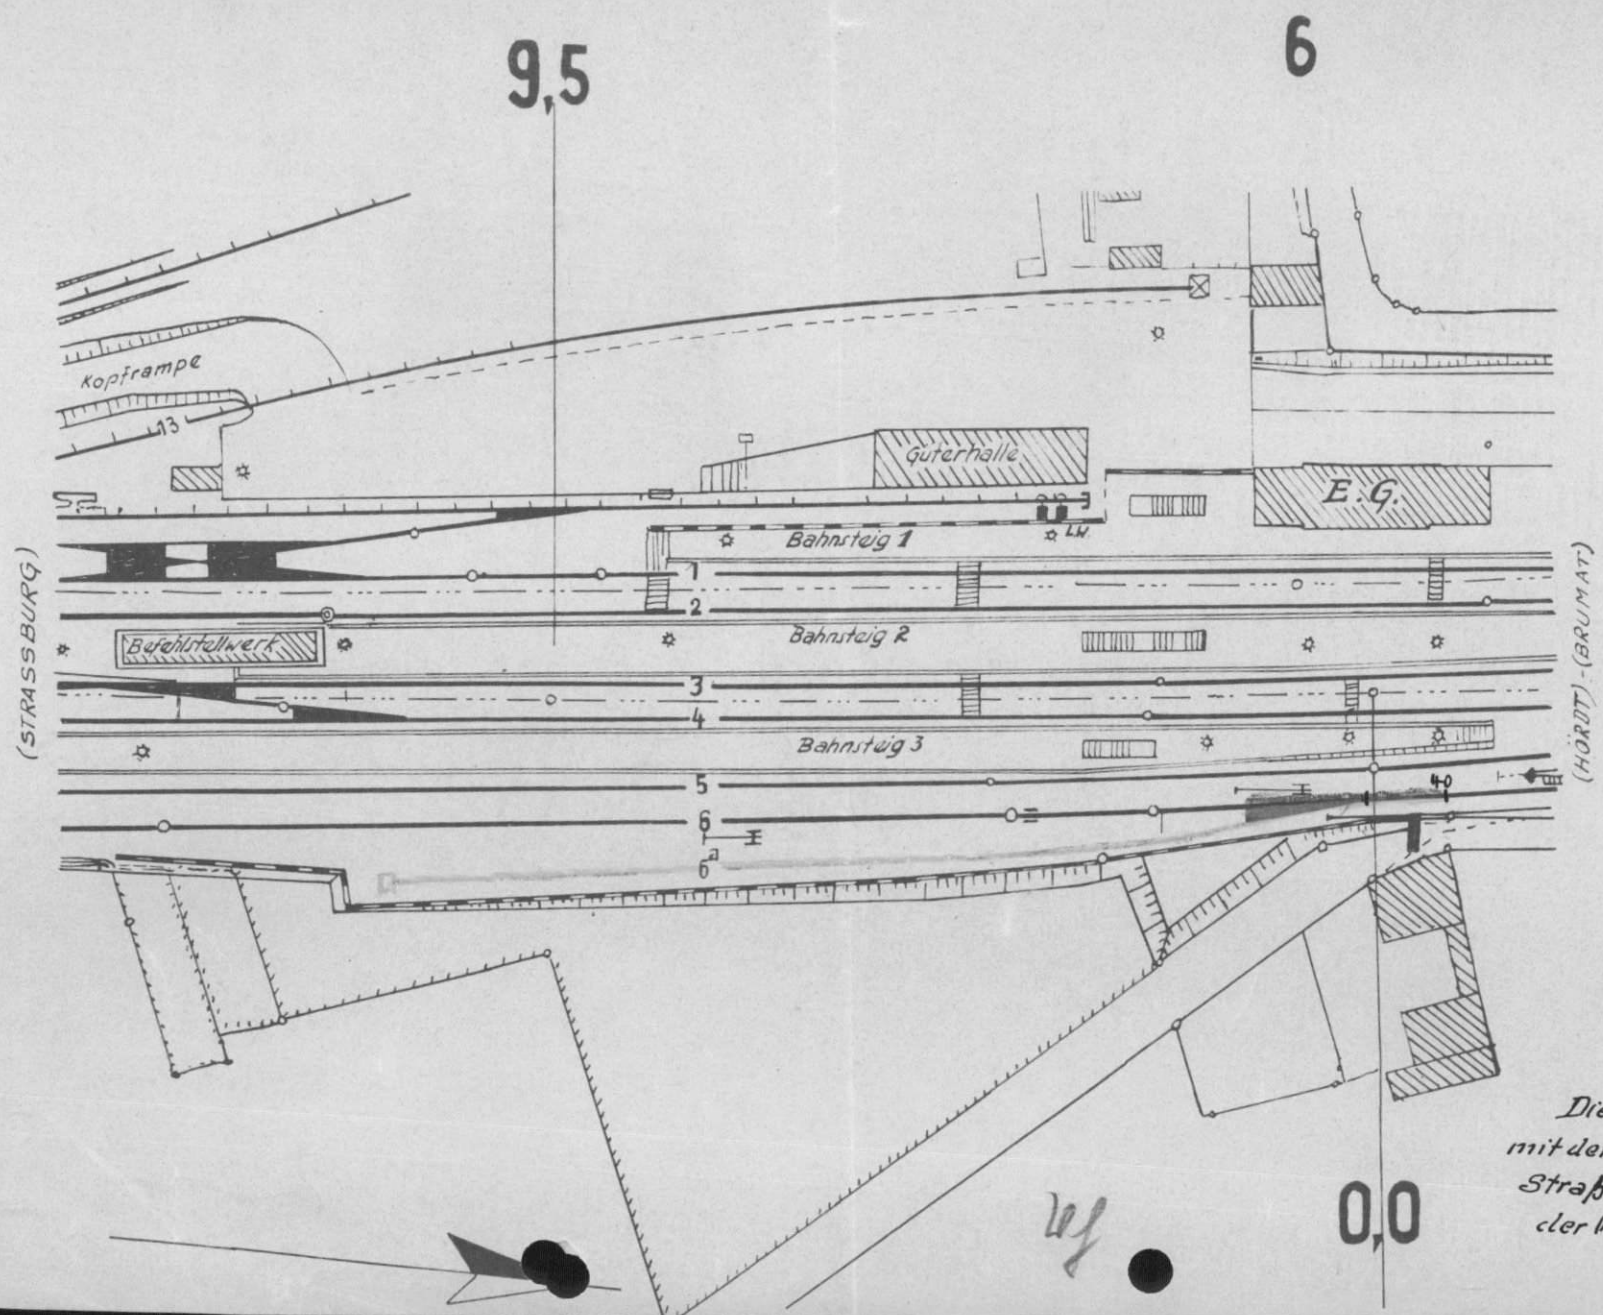

Die Übereinstimmung
 mit der Ausführung bestätigt:
 Straßburg den 8. 1. 1943
 der Vorstand des E.B.A. 2


ref

0,0

Vorstand
des Eisenbahn-Betriebsamts
Straßburg 2
11/Jou

Straßburg(Els), den 5. Juli 1943

An die
Reichsbahndirektion
K a r l s r u h e

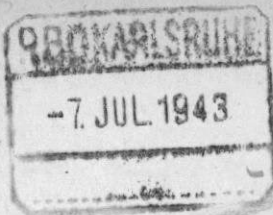

Betr: Linienverbesserung h i Auswechslung der
Weiche 54 in Bf Vendenheim

Zur Verf 47 To 3 Jou(Els) vom 30.4.43

Anlage: 1 Vollzugsplan

Ich melde den Vollzug über die Auswechslung der Weiche Nr 54 im
Bf Vendenheim und lege einen mit der Ausführung übereinstimmenden
Lageplan vor.

u. Berlin

47 To 3 25 Uhr

Deutsche Reichsbahn

Reichsbahndirektion, Karlsruhe

Beschluß vom 7. Juli 1943

ausgezeichnet
-B 8 4310
KARLSRUHE

1457.

2.1 A.

II zur Berücksichtigung des Stammpfandes, eines des Schriftführer
des Herren Dez St in 47.

TI in den Stammpfand
eingetragen. 12.7.43. J. Loh.

f 47 M 87


703
Rw 2/7

VW

Bf. Vendenheim.
Auswechslung der Weiche N: 54.

Lageplan.

M. 1:500.

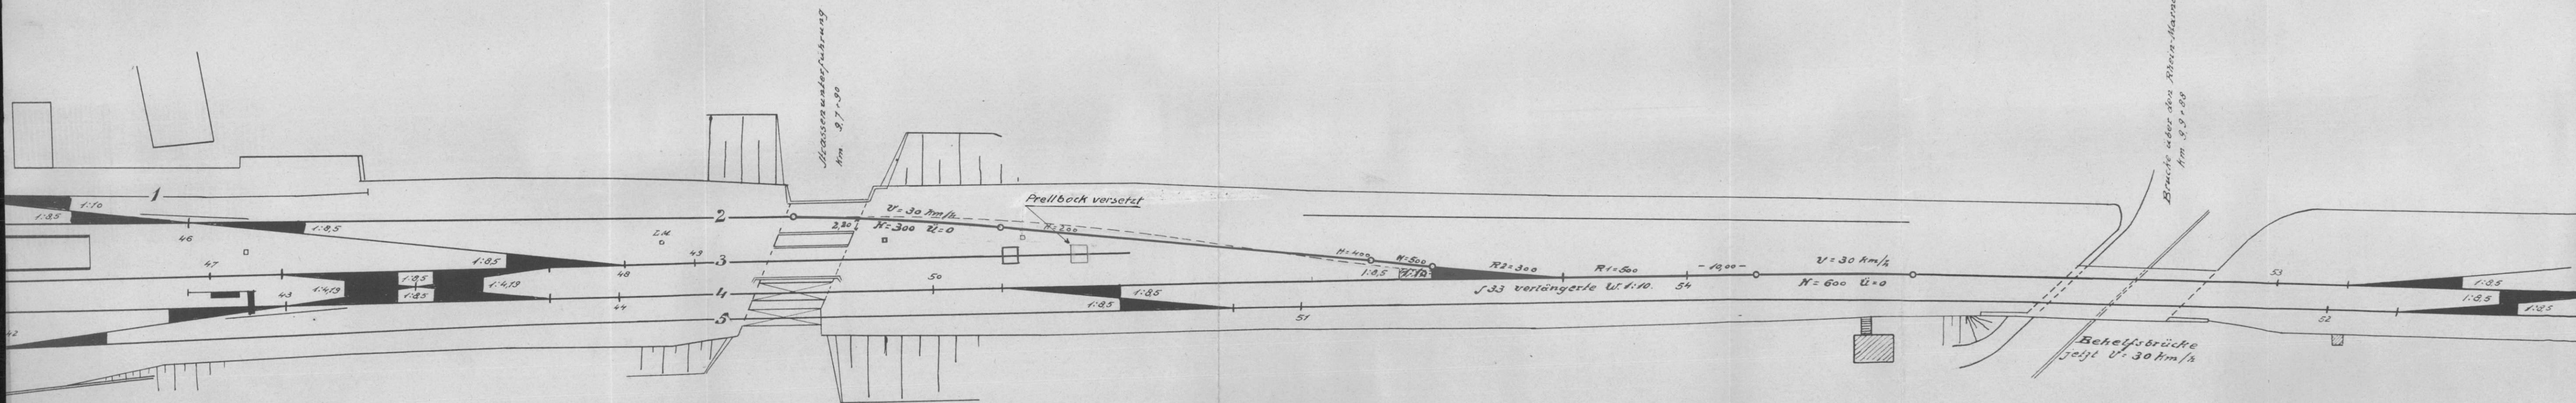

Die Übereinstimmung der Zeichnung
mit der Ausführung bestätigt:

Strassburg (Els), den 8. 9. 1943
Vorstand des Eisenbahn-Betriebsamtes 2

Frey

Genehmigt mit
Vfg. 47 To 3 Fou (Els)
vom 30. 4. 43

Strassburg den 22. 4. 1943

EBA Str 2

gez. Frey

90