

GARE DE PARIS
INSTALLATION D'HORLOGES ET DE TÉLÉPHONES
EN TÊTE DES QUAIS

DÉTAIL DES HORLOGES SUR POTEAU

DESSIN N°
 Echelle de 9,05 p. m.

HORLOGES SUR POTEAU

VUE DE FACE (b.b.-C.-d. du plan d'ensemble)
 1.14


VUE DE CÔTÉ
 1.08

SERVICE DES BATIMENTS
 - Archives -
MINUTE
 DOSSIER PIÈCE
 Surin
 Jure
1648

Dressé le 5-1-1937

Vu H. C. J.
 Vu M. K.

*Instructions - h. guichet
 du 12/1/37 (n° 9005/847)*

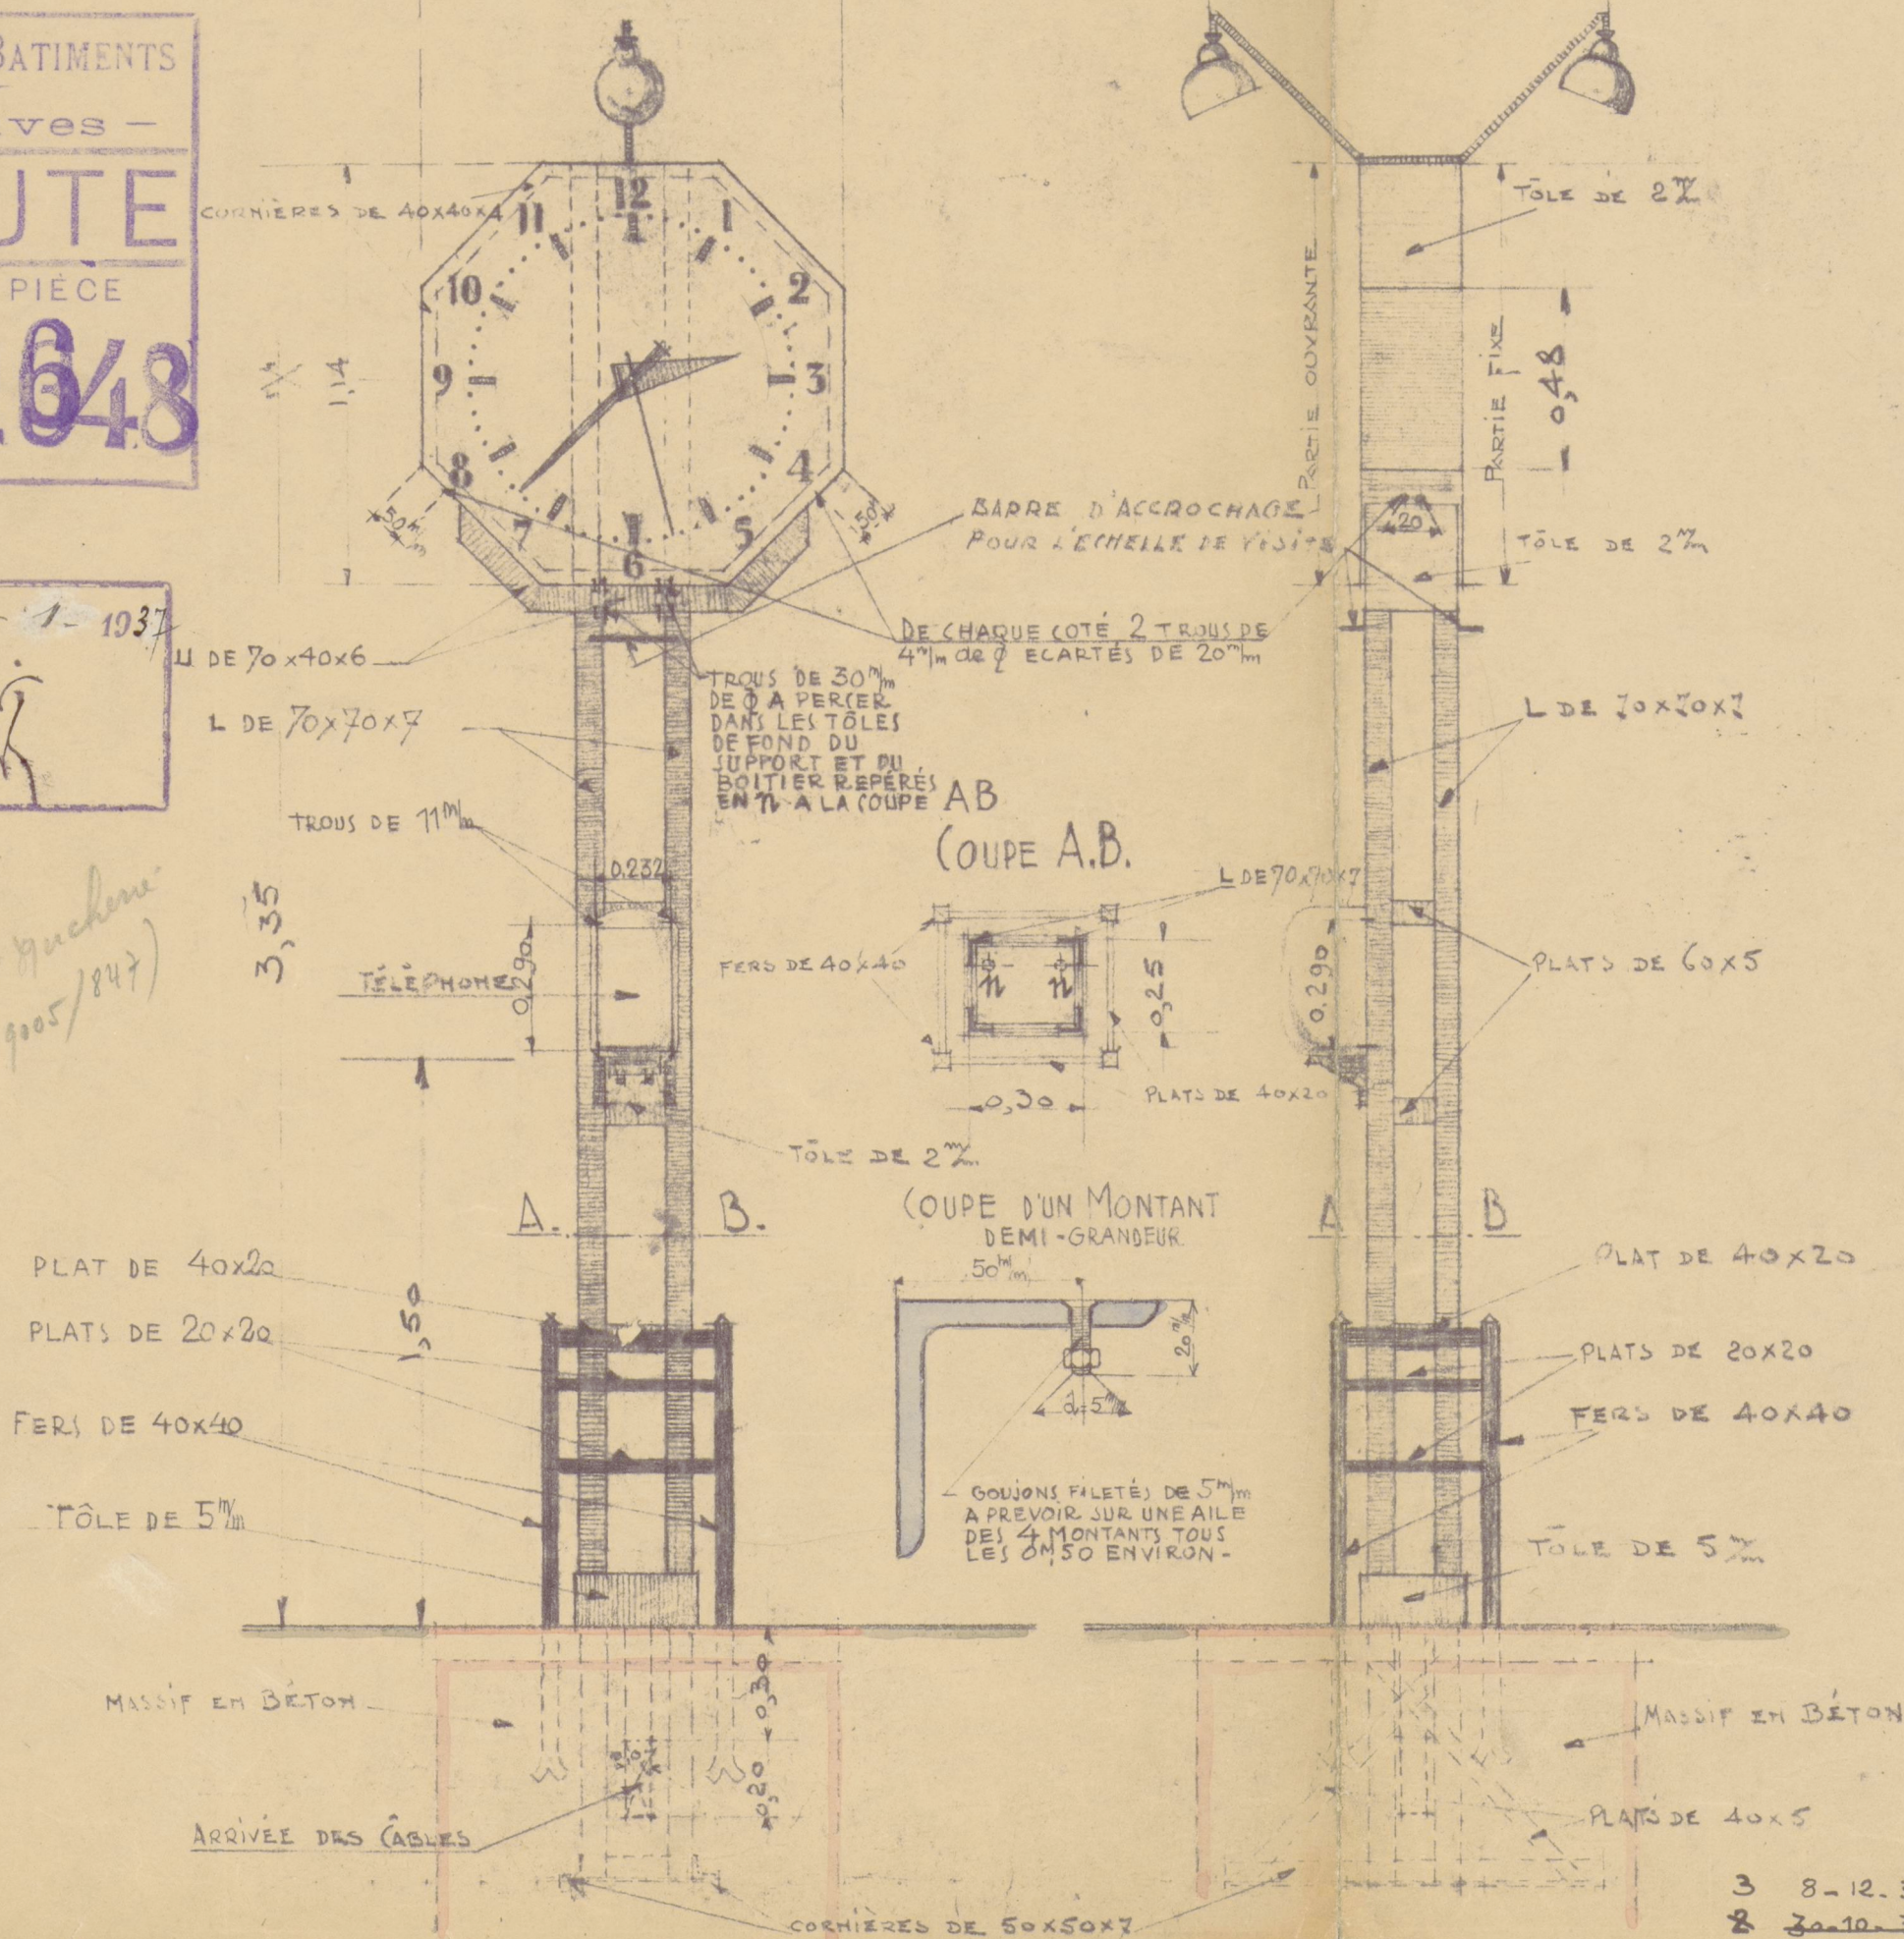

3 8-12.36
 2 30-10.35
 1 26-9.35

TP. 37751 26-8-35