

4m 518

MLM 5/8

Ligne de Paris à Strasbourg
gare de Nanterre-Saacy

2. *causidat* *San phat* *avon* *a* *Se* *le* 31 OCT 1946

1. *causidat* *San phat* *avon* *a* *Se* *le* 31 OCT 1946

1. *causidat* *San phat* *avon* *a* *Se* *le* 31 OCT 1946

1. *causidat* *San phat* *avon* *a* *Se* *le* 31 OCT 1946

3. *causidat* *San phat* *avon* *a* *Se* *le* 31 OCT 1946

LIGNE DE PARIS A STRASBOURG

Concession de Paris à Strasbourg.

GARE DE NANTEUIL-SAACY.

(Ligne 1)

Echelle de 1/1000.




9^e Tirage.

Révisé Août 1941.
— d^e Avril 1943.

Ligne de Paris à Strasbourg. (Ligne 1)

Concession de Paris à Strasbourg.

Gare de Nanteuil - Saacy

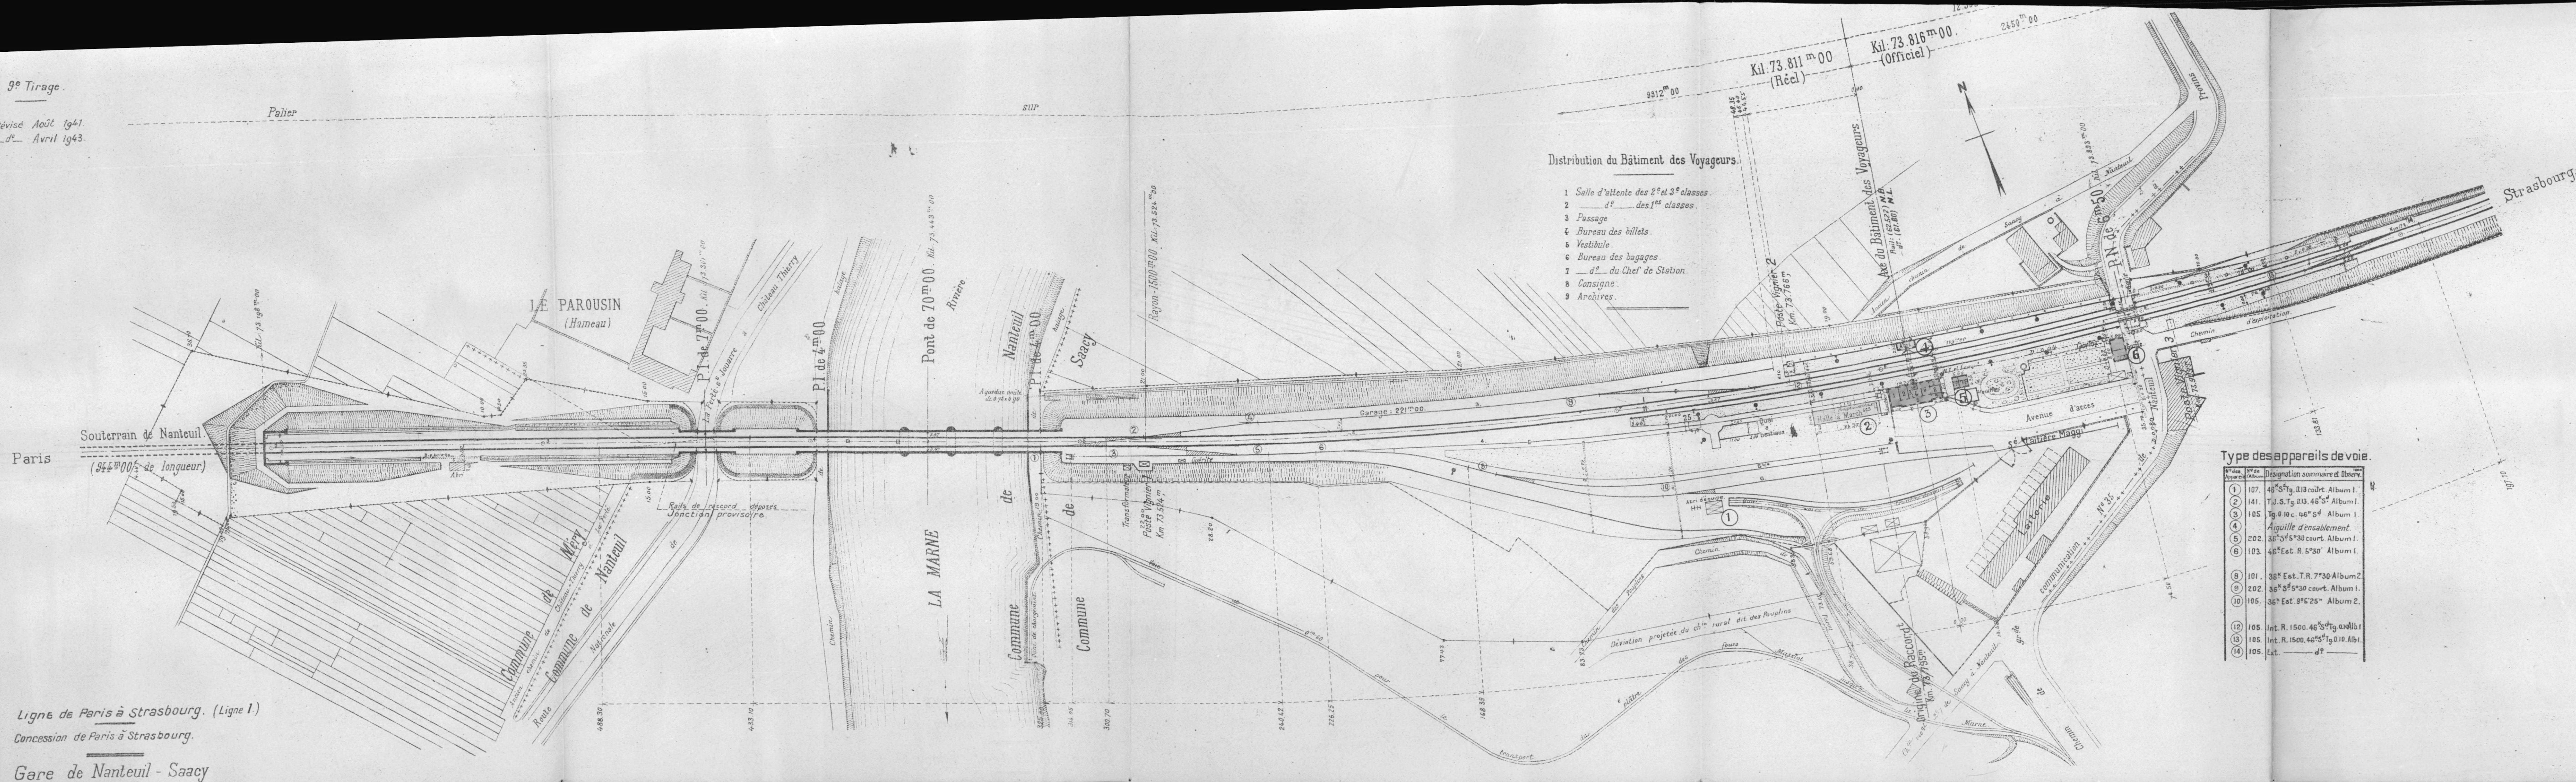

S.N.C.F.

1^e V.B.

1^e Arrondissement

Section 13

District 132

FICHER DETAILLE DES DESTRUCTIONS

Ligne de Paris à Strasbourg

(1) Gare de Nanteuil-Saacy kil. 73.816

Dossier { Arrt
V.B. : 13.070.073.
N°
V.
Tirage du 26 Octobre 1944

(1) Section de ligne, Gare, Dépôt, Atelier, etc.... Préciser la position kilométrique de l'établissement, les positions des deux extrémités pour une section de ligne.

Bordereau

Série	N°s d'ordre	Date du dernier tirage	Série	N°s d'ordre	Date du dernier tirage	Série	N°s d'ordre	Date du dernier tirage	Série	N°s d'ordre	Date du dernier tirage	Série	N°s d'ordre	Date du dernier tirage	Série	N°s d'ordre	Date du dernier tirage
B	1	26 Octobre 1944															
G	1	d°															

Pièces jointes.

2 fiches de destruction.

1 plan

sans photographie

10. Ant. Carton 2

S.N.C.F

FICHE DE DESTRUCTION

BÂTIMENTS DE SERVICE 5
LOGEMENTS 6-1

1 - V.B.

1^{er} Arrondissement

Section 13

District 132

(mod. B recto)

Ligne de Paris à Strasbourg

(+) P.N. de Saacy - Km. 73.893.

Dossier { Arrêt :
ou Pièce { V.B : 13.070.0738
N° { V.
Tirage du 26 Octobre 1944.

Désignation Description succincte Réparés	Dommages - Constitution générale - Nature des matériaux.						Matériaux nécessaires					
	S	Fondations	Gros œuvre	Toiture	Divers	%	fer	bois	ciment	bricks	tuiles ardoises	
	2	3	4	5	6	7	t 8	m 9	t 10	milles 11	milles 12	13
⑥ Maison de Garde du P.N. de Saacy 8 x 6.00 1 étage - 4 pièces	E	sur sous-sol intactes	intact	Charpente intacte. 25% tuiles soufflées en détruites	Menuiseries et installation électrique endommagées.	-	-	1	-	-	1	-

(+) Gare, Dépôt, Atelier, Magasin, etc. : préciser entre parenthèses, la position kilométrique de l'établissement. Pour un bâtiment ou un groupe de bâtiments isolés (P.N. par exemple) indiquer la position kilométrique du bâtiment ou du groupe, du P.N., etc. La désignation de la ligne et la position kilométrique sont à renseigner aussi pour les établissements éloignés du chemin de fer (usines hydro-électriques, etc.).

S.N.C.F.

FICHE DE DESTRUCTION

BATIMENTS DE SERVICE B.1.
~~LOGEMENTS~~ C.

1 - V.B.

1^e Arrondissement

Section 13

District 132

(mod. B recto)

Ligne de Paris à Strasbourg

(*) Gare de Nanteuil Saacy - Km. 73.816

Dossier { Arrt.
ou Pièce V.B. 13.070.073
N° V.
Tirage du 26 Octobre 1944

Désignation Description succincte Réparés	Dommages - Constitution générale - Nature des matériaux.						Matériaux nécessaires					
	S	Fondations	Gros œuvre	Toiture	Divers	%	fer	bois	ciment	briques	tuiles	Ardoises
	2	3	4	5	6	7	8	9	10	11	12	13
③ B.V. 20. x 6.40 1 étage	E	sur sous-sol intactes	murs de façade légèrement épauffés - cloisons soufflés - Plafonds crevés. parcements en mortier de ciment intacts.	Charpente: 1 poutre fendue 50% tuiles détruites	Méniseries endom- magées. Installation lumière endommagée	-	-	1	1	-	1	-
② Halle PV 28 x 4.60	DT	sur terre-plein utilisables	-	-	-	-	1	15	1	-	2	-
⑤ Lampisterie W.C. 5.60 x 4.50	E	sur terre-plein intactes	intact	50% d'ardoises détruites	-	-	-	-	-	-	1	-
④ Abri à Voyageurs 6.70 x 2.50	DT	sur terre-plein intactes	-	-	-	-	1	1	1	1	1	-
① Magasin Equipe V.B. 6.00 x 4.50	DTf	sur terre-plein détruites	détruit (panneaux de ciment)	détruite (tuiles de ciment)	-	-	1	-	2	-	-	-

(*) Gare, Dépôt, Atelier, Magasin, etc. Préciser entre parenthèses, la position kilométrique de l'établissement. Pour un bâtiment ou un groupe de bâtiments isolés (P.N. par exemple) indiquer la position kilométrique du bâtiment ou du groupe, du P.N., etc. La désignation de la ligne et la position à un kilomètre près suffisent pour les établissements éloignés du chemin de fer (lignes, usines hydro-électriques, etc.)

S.N.C.F.
1^e V.B.
1^{er} Arrondissement
Section 13
District 132

FICHER DETAILLE DES DESTRUCTIONS

Ligne de Paris à Strasbourg

(1) Gare de Nanteuil-Saacy kil. 73.816

Dossier Arrt. V.B. 13.070.073.
N° V.
Tirage du 26 Octobre 1944

(1) Section de ligne, Gare, Dépôt, Atelier, etc.... Préciser la position kilométrique de l'établissement, les positions des deux extrémités pour une section de ligne.

Bordereau

Série	N°s	Date	Série	N°s	Date	Série	N°s	Date	Série	N°s	Date	Série	N°s	Date	Série	N°s	Date
	d'ordre	du dernier tirage		d'ordre	du dernier tirage		d'ordre	du dernier tirage		d'ordre	du dernier tirage		d'ordre	du dernier tirage		d'ordre	du dernier tirage
B	1	26 Octobre 1944															
6	1	— d° —															

Pièces jointes.

2 fiches de destruction.
1 plan
sans photographie.

S.N.C.F.

FICHE DE DESTRUCTION

BATIMENTS DE SERVICE B 1.
LOGEMENTS G

1 - V.B.
1^e Arrondissement
Section 13
District 132
(mod. B. recté)

Ligne de Paris à Strasbourg

(+) Gare de Nanterre Laacy - Km 73.816

Dossier { Arrêt :
ou Pièce V.B. 13.070.073
N° V
Tirage du 26 Octobre 1944

Désignation Description succincte Repères 1	Dommages - Constitution générale - Nature des matériaux.						Matériaux nécessaires					
	S	Fondations	Gros œuvre	Toiture	Divers	%	fer	bois	ciment	briques	tuiles	Ardoises
	2	3	4	5	6	7	t 8	m ³ 9	t 10	milliers 11	milliers 12	13
③ B.V. 20 x 6.40 1 étage	E	sur sous-sol intactes	murs de façade légèrement épauffés - cloisons soufflées - Plafonds crevés. parcements en mortier de ciment intacts.	Charpente: 1 panne fendue 50% tuiles détruites	Méniseries endom. mages. Installation lumière endommagée	-	-	1	1	-	1	-
② Halle PV 28 x 4.60	DT	sur terre-plein utilisables	-	-	-	-	1	15	1	-	2	-
⑤ Lampisterie W.C. 5.60 x 4.50	E	sur terre-plein intactes	intact	50% d'ardoises détruites	-	-	-	-	-	-	1	-
④ Abri à Voyageurs 6.70 x 2.50	DT	sur terre-plein intactes	-	-	-	-	1	1	1	1	1	-
① Magasin Equipe V.B. 6.00 x 4.50	DTf	sur terre-plein détruites	détruit (panneaux de ciment)	détruite (tuiles de ciment)	-	-	1	-	2	-	-	-

(+) Gare, Dépôt, Atelier, Magasin, etc. - Préciser entre parenthèses, la position kilométrique de l'établissement. Pour un bâtiment ou un groupe de bâtiments isolés (P.N. par exemple) indiquer la position kilométrique du bâtiment ou du groupe, du P.N., etc. - La désignation de la ligne et la position à une certaine distance (par exemple) pour les établissements éloignés du chemin de fer (cités, usines hydro-électriques, etc.)

S.N.C.F.

FICHE DE DESTRUCTION

BÂTIMENTS DE SERVICE B
LOGEMENTS G.1

1 - V.B.

1. ^e Arrondissement

° Section 13

° District 132

(mod. B recto)

Ligne de Paris à Strasbourg

(*) P.N. de Saacy - Km. 73.893.

Dossier { Arrêt :
ou Pièce V.B. : 13.070.0738
N° V
Tirage du 26 Octobre 1944

Désignation Description succincte Repères 1	Dommages - Constitution générale - Nature des matériaux.						Matériaux nécessaires					
	S	Fondations	Gros œuvre	Toiture	Divers	%	fer	bois	ciment	bricks	Tuiles Ardoises	
	2	3	4	5	6	7	t 8	m ³ 9	t 10	milles 11	milles 12	13
⑥ Maison de Garde du P.N. de Saacy 8 x 6.00 1 étage - 4 pièces	E	sur sous-sol intactes	intact	Charpente intacte. 25% tuiles soufflées en détruites	Menuiseries en installation électrique endommagées.	-	-	1	-	-	1	-

(*) Gare, Dépôt, Atelier, Magasin, etc. : Préciser entre parenthèses, la position kilométrique de l'établissement. Pour un bâtiment ou un groupe de bâtiments isolés (P.N. par exemple) indiquer la position kilométrique du bâtiment ou du groupe, du P.N., etc... La désignation de la ligne et la position kilométrique seront également utiles pour les établissements éloignés du chemin de fer (usines hydro-électriques etc.)

LIGNE DE PARIS A STRASBOURG

Concession de Paris à Strasbourg.

GARE DE NANTEUIL-SAACY.

(Ligne 1)

Echelle de 1/1000.




3^e Tirage.

Révisé Août 1941.
— d^e — Avril 1943.

Ligne de Paris à Strasbourg. (Ligne 1.)

Concession de Paris à Strasbourg.

Gare de Nanteuil - Saacy

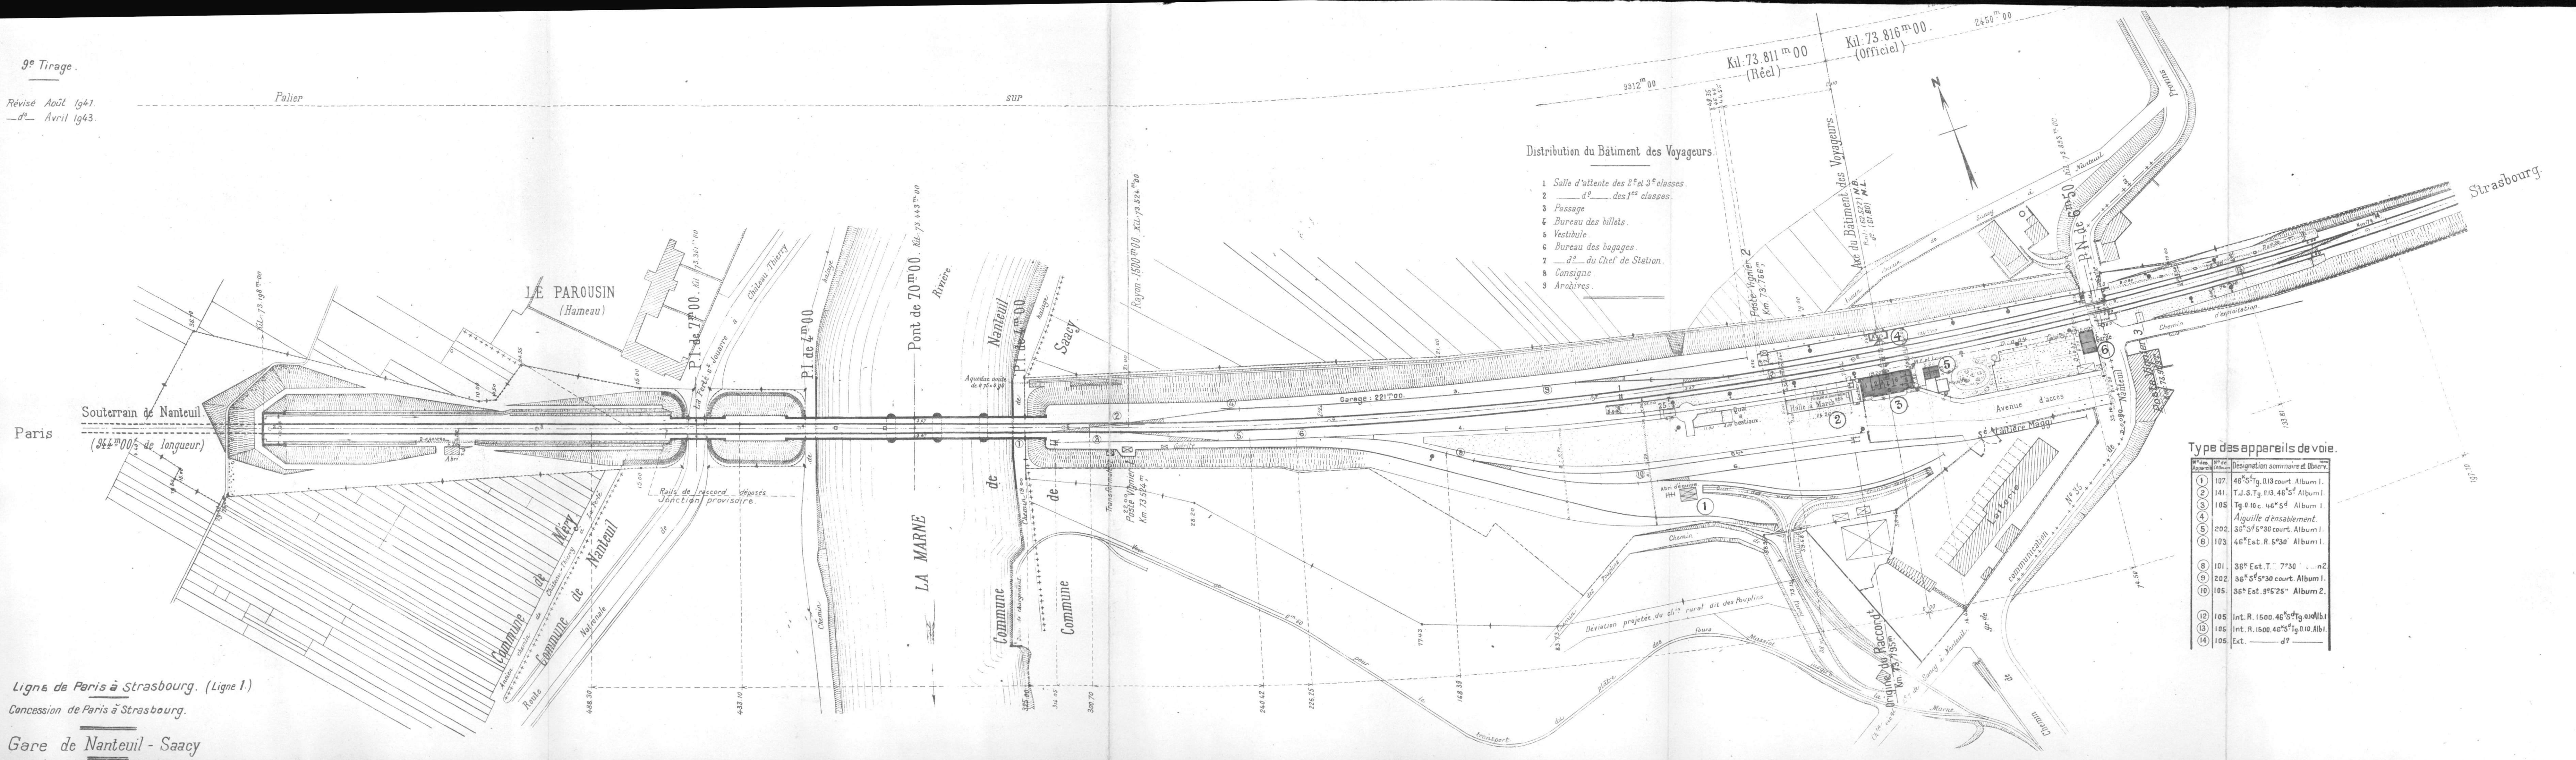

Distribution du Bâtiment des Voyageurs.

- 1 Salle d'attente des 2^e et 3^e classes.
- 2 ——— des 1^{re} classes.
- 3 Passage.
- 4 Bureau des billets.
- 5 Vestibule.
- 6 Bureau des bagages.
- 7 ——— du Chef de Station.
- 8 Consigne.
- 9 Archives.

Type des appareils de voie.

N°	Appareil	Designation sommaire et observ.
1	107	46° 5' Tg. 0.13 court. Album 1.
2	141	T.J.S. Tg. 0.13, 46° 5' Album 1.
3	105	Tg. 0.10 c. 46° 5' Album 1.
4		Aiguille d'ensablement.
5	202	36° 5' 5" 30 court. Album 1.
6	103	46° Est. R. 5° 30' Album 1.
8	101	36° Est. T. 7° 30' Album 2.
9	202	36° 5' 5" 30 court. Album 1.
10	105	36° Est. 9° 5' 25" Album 2.
12	105	Int. R. 1500. 46° 5' Tg. 0.10 Alb. 1.
13	105	Int. R. 1500. 46° 5' Tg. 0.10 Alb. 1.
14	105	Ext. ——— d? ———

Marguerite

19

~~19~~
a white fur to play

6 m x 4.50 m

S.N.C.F.

FICHE DE DESTRUCTION

BÂTIMENTS DE SERVICE
LOGEMENTSB
G

E.H. - V.B.

1^e Arrondissement

Section 43

District 132

(mod. B recto)

Ligne de Paris à Strasbourg

(+) P.N. de Saacy Km. 73.893

Dossier ou Pièce { Arrt :
V.B. 13-070-0738
N° V.
Tirage du 26.10.44

Désignation Description succincte Repères 1	Dommages - Constitution générale - Nature des matériaux.						Matériaux nécessaires.					
	S	Fondations	Gros œuvre	Toiture	Divers	%	fer	bois	ciment	bricks	tuiles	
	2	3	4	5	6	7	t 8	m3 9	t 10	milles 11	Ardoises milles 12	13
1 Maison à garde sur P.N. de Saacy Km. 73.893 8 x 6 m. 1 étage - 4 pièces	E	sur sous-sol mitaches	mitach.	charpente mitachée 25% tuiles soufflées et détruites	menuiserie et installations électriques endommagées	4	"	1	"	"	1	"
2 Maison à garde sur P.N. de Nogentel Km. 91.867 8 x 6 m. 1 étage - 4 pièces	E	sur sous-sol mitaches	bois soufflés murs de façade mitachés	charpente mitachée 75% de tuiles détruites	menuiseries endommagées	4	"	"	"	"	1	"

(+) Gare, Dépôt, Atelier, Magasin, etc... Préciser entre parenthèses, la position kilométrique de l'établissement - Pour un bâtiment ou un groupe de bâtiments isolés; (P.N. par exemple) indiquer la position kilométrique du bâtiment ou du groupe, du P.N., etc... La désignation de la ligne et la position kilométrique seront évidemment omises pour les établissements éloignés du chemin de fer (cités, usines hydro-électriques, etc...)

1 - V.B.

1. Arrondissement

• Section 13

• District 132

(mod. B recto)

Ligne de Paris à Strasbourg

(*) Gare de Nanteuil - Laacy - Km. 73.816

Dossier { Arrt :
ou Pièce V.B. 13.070.073
H° V

Tirage du 26 Octobre 1944

Désignation Description succincte Repères 1	Dommages - Constitution générale - Nature des matériaux -						Matériaux nécessaires					
	S	Fondations	Gros œuvre	Toiture	Divers	%	fer	bois	ciment	bricks	tuiles	Ardoises
							t 8	m 9	lit 10	milles 11	milles 12	13
③ B.V. 20 x 6.40 1 étage	E	sur sous-sol intactes	murs de façade légèrement épaissies - cloisons soufflées - Plafonds crevés - parements en mortier de ciment intacts.	Charpente : 1 panne fendue 50% tuiles détruites	Méniseries endom- magées. Installation lumière endommagée	-	-	1	1	-	1	-
② Halle PV 28 x 4.60	DT	sur terre-plein utilisables	-	-	-	-	1	15	1	-	2	-
⑤ Lampisterie W.C. 5.60 x 4.50	E	sur terre-plein intactes	intact	50% d'ardoises détruites	-	-	-	-	-	-	1	-
④ Abri à Voyageurs 6.70 x 2.50	DT	sur terre-plein intactes	-	-	-	-	1	1	1	1	1	-
① Magasin Equipe V.B. 6.00 x 4.50	DTf	sur terre-plein détruites	détruit (panneaux de ciment)	détruite (tuiles de ciment)	-	-	1	-	2	-	-	-

(*) Gare, Dépôt, Atelier, Magasin, etc. Préciser entre parenthèses, la position kilométrique de l'établissement. Pour un bâtiment ou un groupe de bâtiments isolés (P.N. par exemple) indiquer la position kilométrique du bâtiment ou du groupe, du P.N., etc. La désignation de la ligne et la position kilométrique seront indiquées pour les établissements éloignés du chemin de fer (lignes, usines hydro-électriques, etc.)

1. - V.B.

1. Arrondissement

• Section 13

• District 132

(mod. B recto)

Ligne de Paris à Strasbourg

(*) Gare de Nanteuil-Laacy - Km. 73.816

Dossier { Arrt.
ou Pièce V.B. 13. 070. 073
N° V
Tirage du 26 Octobre 1944

Désignation Description succincte Réparés	Dommages - Constitution générale - Nature des matériaux -						Matériaux nécessaires					
	S	Fondations	Gros œuvre	Toiture	Divers	%	fer	bois	ciment	bricks	tuiles	Ardoises
	2	3	4	5	6	7	8	9	10	11	12	13
③ BV. 20. x 6.40 1 étage	E	sur sous-sol intactes	murs de façade légèrement épauffés. cloisons soufflées. Plafonds crevés. parcements en mortier de ciment intacts.	Charpente: 1 poutre fendue 50% tuiles détruites	Menuiseries endom. magées. Installation lumière endommagée	-	-	1	1	-	1	-
② Halle PV 28 x 4.60	DT	sur terre-plein utilisables	-	-	-	-	1	15	1	-	2	-
⑤ Lampisterie W.C. 5.60 x 4.50	E	sur terre-plein intactes	intact	50% d'ardoises détruites	-	-	-	-	-	-	1	-
④ Abri à Voyageurs 6.70 x 2.50	DT	sur terre-plein intactes	-	-	-	-	1	1	1	1	1	-
① Magasin Equipe V.B. 6.00 x 4.50	DT	sur terre-plein détruites	détruit (panneaux de ciment)	détruite (tuiles de ciment)	-	-	1	-	2	-	-	-

(*) Gare, Dépôt, Atelier, Magasin, etc. Préciser entre parenthèses, la position kilométrique de l'établissement. Pour un bâtiment ou un groupe de bâtiments isolés (P.N. par exemple) indiquer la position kilométrique du bâtiment ou du groupe, du P.N., etc. La désignation de la ligne et la position à l'établissement servent à identifier les établissements éloignés du chemin de fer (lignes usines hydro-électriques, etc.)

S.N.C.F.

FICHE DE DESTRUCTION

BÂTIMENTS DE SERVICE B
LOGEMENTS G-1

1 - V.B.

1. e Arrondissement

e Section 13

e District 132

(mod. B recte)

Ligne de Paris à Strasbourg

(*) P.N. de Saacy - Km. 73.893.

Dossier { Arrêt :
ou Pièce V.B : 13.070.0738
N° V
Tirage du 26 Octobre 1944.

Désignation Description succincte Repères	Dommages - Constitution générale - Nature des matériaux.						Matériaux nécessaires					
	S	Fondations	Gros œuvre	Toiture	Divers	%	fer	bois	Ciment	bricks	Tuiles	
	2	3	4	5	6	7	t 8	m3 9	t 10	milles 11	milles 12	13
⑥ Maison de Garde du P.N. de Saacy 8 x 6.00 1 étage - 4 pièces	E	sur sous-sol intactes	intact	Charpente intacte. 25% tuiles soufflées en débris	Menuiseries et installation électrique endommagées.	-	-	1	-	-	1	-

(*) Gare, Dépôt, Atelier, Magasin, etc. Préciser entre parenthèses, la position kilométrique de l'établissement. Pour un bâtiment ou un groupe de bâtiments isolés (P.N. par exemple) indiquer la position kilométrique du bâtiment ou du groupe, du P.N., etc. La désignation de la ligne et la position kilométrique des points de ramassage sont pour les établissements éloignés du chemin de fer : usines hydro-électriques, etc.

S.N.C.F

FICHE DE DESTRUCTION

BÂTIMENTS DE SERVICE 5
LOGEMENTS 6-1

1 - V.B.

1. ^e Arrondissement

2. Section 13

3. District 132

(mod. B recte)

Ligne de Paris à Strasbourg

(+) P.N. de Saacy - Km. 73.893.

Dossier { Arrêt :
au Pièce V.B : 13-070-0738
N° V
Tirage du 26 Octobre 1944

Désignation Description succincte Repères 1	Dommages - Constitution générale - Nature des matériaux.						Matériaux nécessaires					
	S 2	Fondations 3	Gros œuvre 4	Toiture 5	Divers 6	% 7	fer t 8	bois m3 9	ciment t 10	bois milles 11	tuiles milles 12	Ardoises milles 13
⑥ Maison de Garde du P.N. de Saacy 8 x 6.00 1 étage - 4 pièces	E	sur sous-sol intactes	intact	Charpente intacte. 25% tuiles soufflées en détruites	Menuiseries et installation électrique endommagées.	-	-	1	-	-	1	-

(+) Gare, Dépôt, Atelier, Magasin, etc. - Préciser entre parenthèses, la position kilométrique de l'établissement - Pour un bâtiment ou un groupe de bâtiments isolés (P.N. par exemple) indiquer la position kilométrique du bâtiment ou du groupe, du P.N., etc. - La désignation de la ligne et la position kilométrique s'appliquent également pour les établissements éloignés du chemin de fer (usines hydro-électriques etc.)

file 131

minutes received at M. Foster's 30/11-44 (noy renter)