

Rubrique 2600

ML732 / 4

Dossier Archives VB 35948

(1944)

Dossier Guerre 39-45 n°3 : Destinations par gares

Dossier 22 - CHAUNONT

252

2400

Guerre 1939-1945

Champion

ARCHIVES
VOIE SERVICE CENTRAL
N° 35948

10/30

ET-Grand

SOCIÉTÉ NATIONALE DES CHEMINS DE FER FRANÇAIS

Projet de travaux complémentaires d'un montant supérieur à 400.000 f.

RÉGION De l'EST

Ligne d Paris Strasbourg

Titre du projet :

NANCY - Etablissement d'un nouveau Dépôt et d'une voie de circulation entre Jarville et Nancy

PLAN

des dispositions projetées (partie comprise entre les gares de Nancy et de Jarville).

Echelle : $\frac{1}{2.0000}$

Dressé par le Chef du Service
de la Voie et des Bâtiments,

VU ET PROPOSÉ :

Paris, le 19
Le Directeur de l'Exploitation de la Région,

Ligne de Paris à Bâle

Chamout

2^e ARRONDISSEMENT

Gare de CHAUMONT

1° - Bombardement du 11 Mai 1944 à 16^h35.

8 bombes dans les emprises
Voies de garage coupées
Service médical, halle de transbordement détruites
Bâtiment du dépôt, buffet, halle P.V. et B.V. endommagés.

2° - Bombardement du 23 Mai à 17 heures .

Toutes les installations de la gare inutilisables
Voies principales coupées - dépôt détruit - B.V. démoli.
Pont de tôle endommagé.

Matériel nécessaire pour remise en état :

1700 m de rails pour V.P. (reçu 1.440 m)

3000 m. de rails pour V.G. (reçu 240 m)

1200 traverses (reçu 1240 traverses)

6 appareils.

Remise en état -

Voie 2 rétablie le 25 Mai

Voie 1 - 27 Mai

Le 31 Juillet - 4 voies ppales en service à la traversée de la gare

Voie d'entrée et de sortie du dépôt- Accès à la rotonde et au pont tournant de 17 m. - 5voies à la remise - Toutes les voies du débord.

P.S. de 10 m. de largeur dit des Flâneurs au km 261.993.

De nombreux éclats ont perforé les diagonales de la poutre extérieure côté Belfort.

Le Service local doit renforcer les 2°, 5° et 8° panneaux par des croisillons en bois dur, en attendant que le remplacement des éléments avariés puisse être exécuté.

P.I. biais de 8m d'ouverture droite dit pont de tôle au km 261.413.

Culée côté Paris avarié à l'extrémité de gauche. La poutre de voie qui était en porte à faux a été supportée par une palée.

Chaumont

Report du Dépôt côté Bâle et établissement de voies de circulation entre la gare et le Dépôt

-Projet approuvé par D.M. des 21 Avril 1941 et 19 Janvier 1942

-Montant du projet (prix 1940): 47^M dont 43^M aux T.C. proprement dits
4^M aux T.C. du M^{el} Inventorié

Exécution des travaux - Travaux commencés en 1941 et interrompus en Juillet 1942 sur l'ordre des Autorités Allemandes sauf le mur de soutènement qui a été achevé en Septembre 1942.

- Les travaux terminés comprennent la déviation d'un chemin rural, des terrassements et aqueducs dans le Dépôt, la construction d'un mur de soutènement (le long de la ligne 40) et de fosses à piquer.

- Les dossiers d'adjudication sont prêts ou en préparation pour les travaux restant à faire.

Les insuffisances de prévision qui se sont révélées au cours des études de détail, le remplacement des appareils 46 Kg Est par des appareils neufs type unifié conduisent à porter le montant du projet à 69 M (prix 1940). Il est examiné avec le Service Central des I.F. et les autres Services :

- 1° - les dépenses qui pourront être comprises dans un projet modificatif
- 2° - les dépenses qui pourront faire l'objet d'un projet spécial.

-La situation est la suivante en ce qui intéresse le plan de démarrage après la guerre :

Montant approximatif des dépenses faites	Montant approximatif réévalué des dépenses res- tant à faire	Montant approximatif réévalué des travaux restant à faire sur marchés			Montant des dossiers d'adjudication res- tant à préparer	
		déjà passés	prêts à passer au 1 ^{er} Janv 1944 ⁵	prêts à passer au 1 ^{er} Avril 1944 ⁵	au 1 ^{er} Janv 1944 ⁵	au 1 ^{er} Avril 1944 ⁵
5 ^M 450	104^M200 118.700	4^M6 3.9	37^M6 44.7	42^M7 47.7	26^M5 24.9	21^M4 21.9

(+) et des demandes supplémentaires du Service M.T.

Gare de Chammont

Projets approuvés ou à l'étude

1°. Déplacement du Dépôt de locomotives

approuvé par D.M. du 19-1-1942.

Ci-joint un dossier.

Travaux suspendus. - A reprendre par l'entreprise Deffieux et Lefevre
L'entreprise Bourdeau, de Chammont, réalisant l'élargissement
d'une partie de la tranchée entre gare et dépôt.


2°. Reconstruction de la gare.

Ci-joint plus du projet de l'exploitation. (plan n° 4)

V.B. met au point le ~~projet~~ projet.

Chauumont

M. Muth

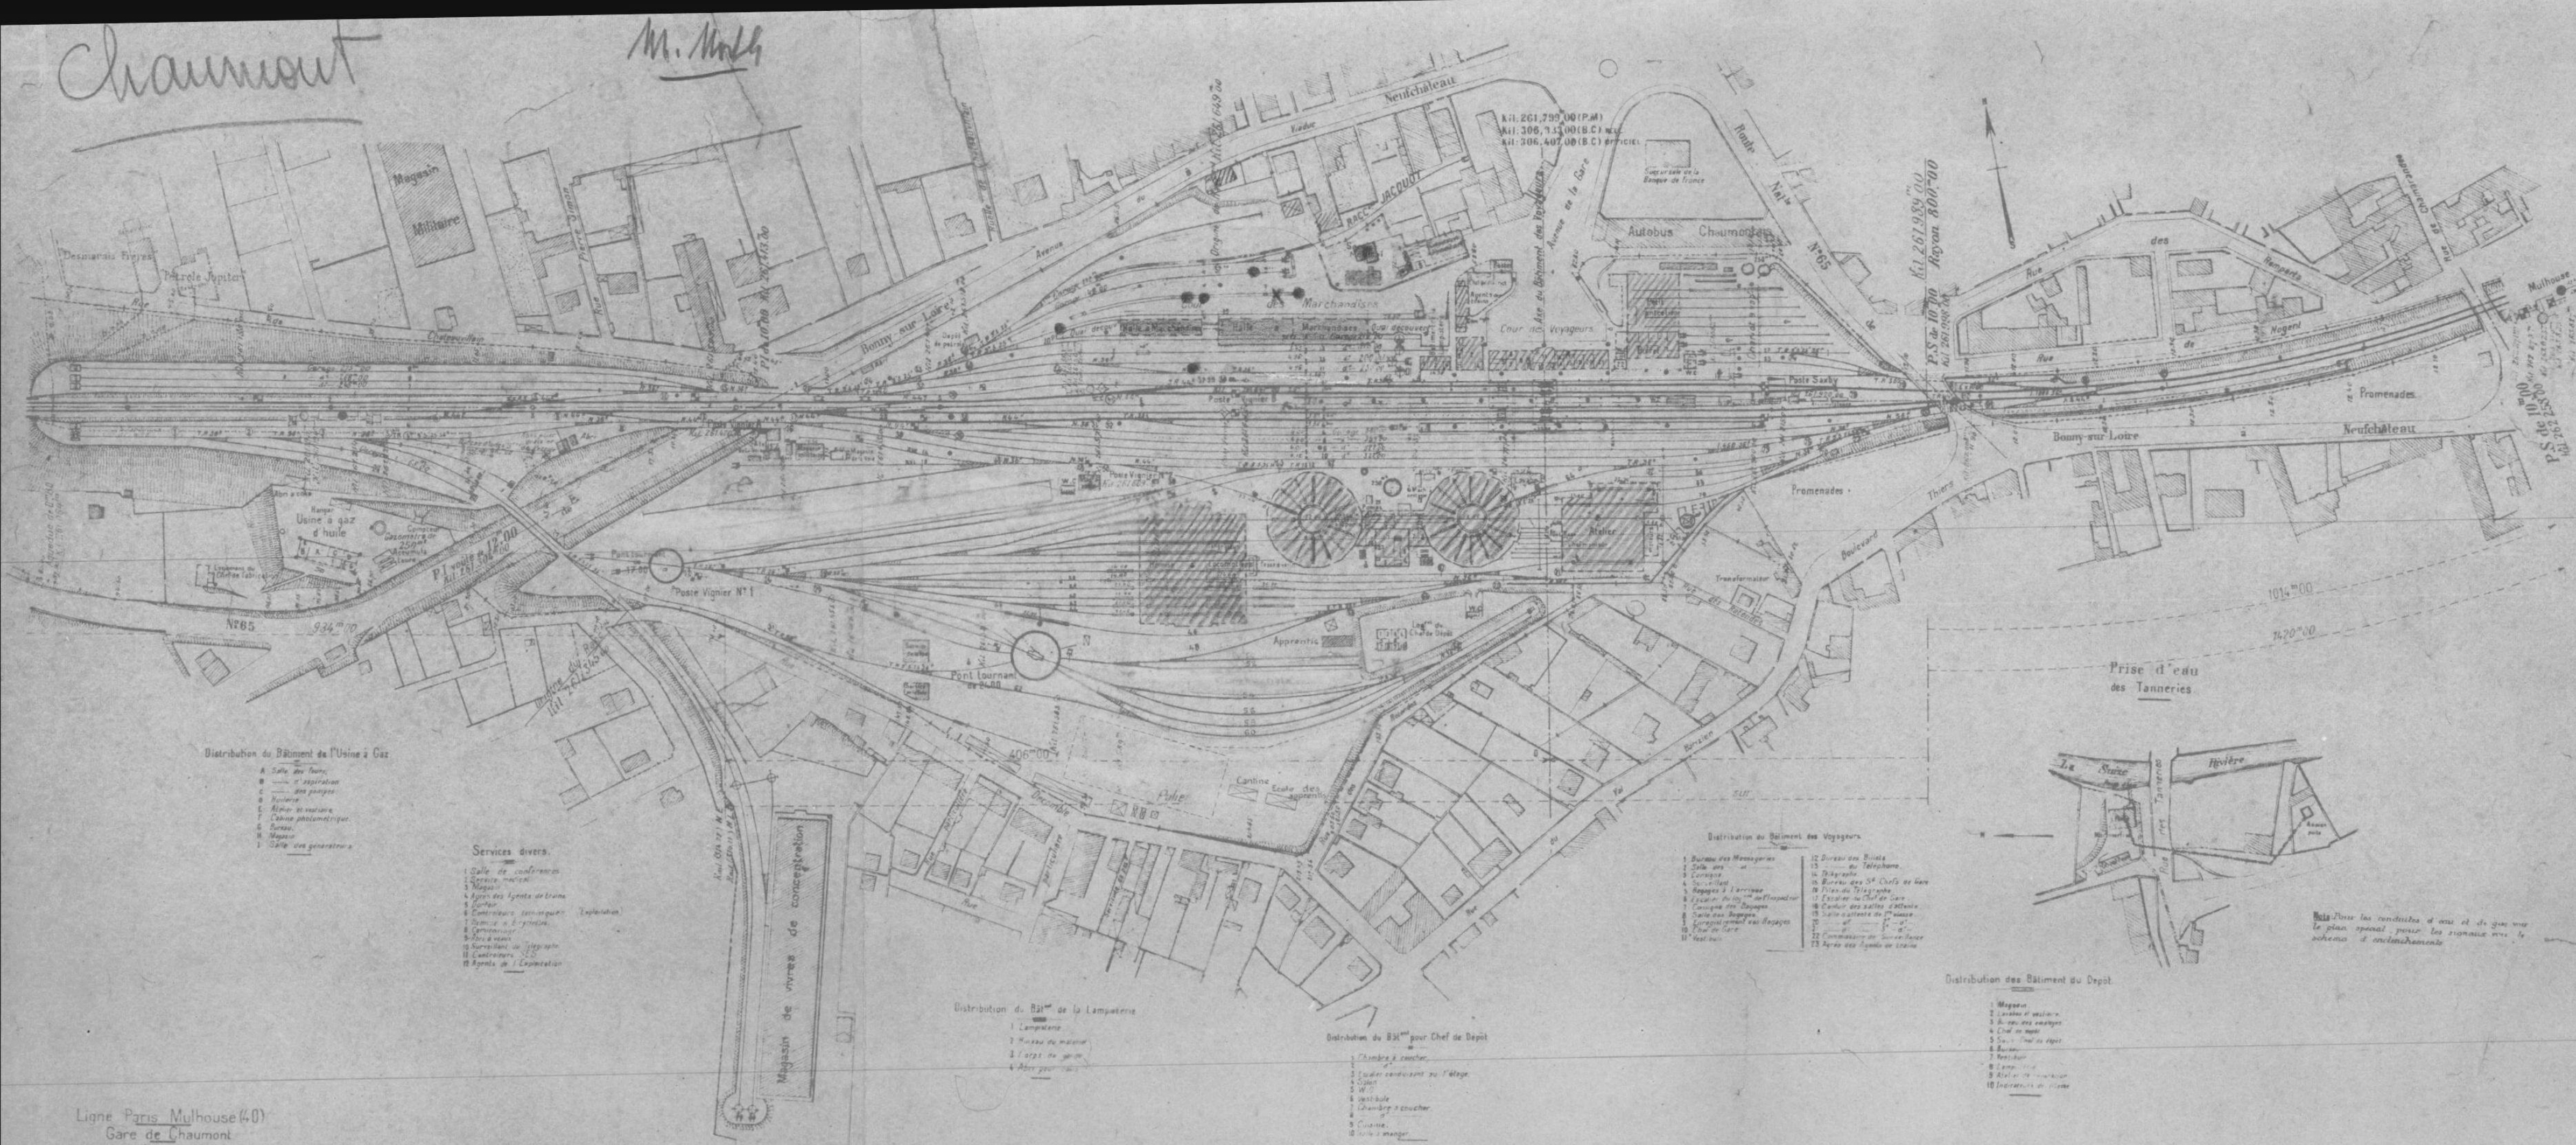

Distribution du Bâtiment de l'Usine à Gaz

- A Salle des fours
- B Salle d'aspiration
- C Salle des pompes
- D Boilers
- E Ateliers de réparation
- F Cabine photométrique
- G Bureau
- H Magasin
- I Salle des générateurs

Services divers.

- 1 Salle de conférences
- 2 Service médical
- 3 Magasin
- 4 Bureau des Agents de Train
- 5 Cantine
- 6 Contrôleur technique
- 7 Service de l'éclairage
- 8 Contrôleur
- 9 Ateliers de réparation
- 10 Surveillant de l'éclairage
- 11 Contrôleur
- 12 Agents de l'Exploitation

Distribution du Bâtiment de la Lampisterie

- 1 Lampisterie
- 2 Bureau de matériel
- 3 Corps de garde
- 4 Ateliers







Ligne Paris Mulhouse (40)
Gare de Chauumont

Bombardement aérien du 11 Mai 1944

Plan d'impact

Ech: 1/2000

Notes: Pour les conduites d'eau et de gaz voir le plan spécial joint au dossier de l'ouvrage.

5

Chauvout

Destruction par bombardement

CHAUMONT.

1^{er} Bombardement aérien du 11 Mai 1944 à 17^h.
2^e d° 23 Mai

● Point d'impact d'une bombe éclatée. (11 Mai)

X d° non éclatée.

— Voie coupée.


— d° détériorée.

■ Bâtiment détruit.

■ d° très endommagé.

▨ d° légèrement endommagé.

● Point d'impact d'une bombe éclatée (23 Mai)

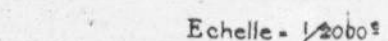



CHAUMONT.

1^{er} 2^e Bombardement aérien du 11 Mai à 17^H.
d° 23 Mai



Point d'impact d'une bombe éclatée. (11 Mai)



d°

non éclatée.

— Voie coupée.

— d° détériorée.



Bâtiment détruit.




— d° — très endommagé.



— d° — légèrement endommagé.



Point d'impact d'une bombe éclatée (23 Mai)

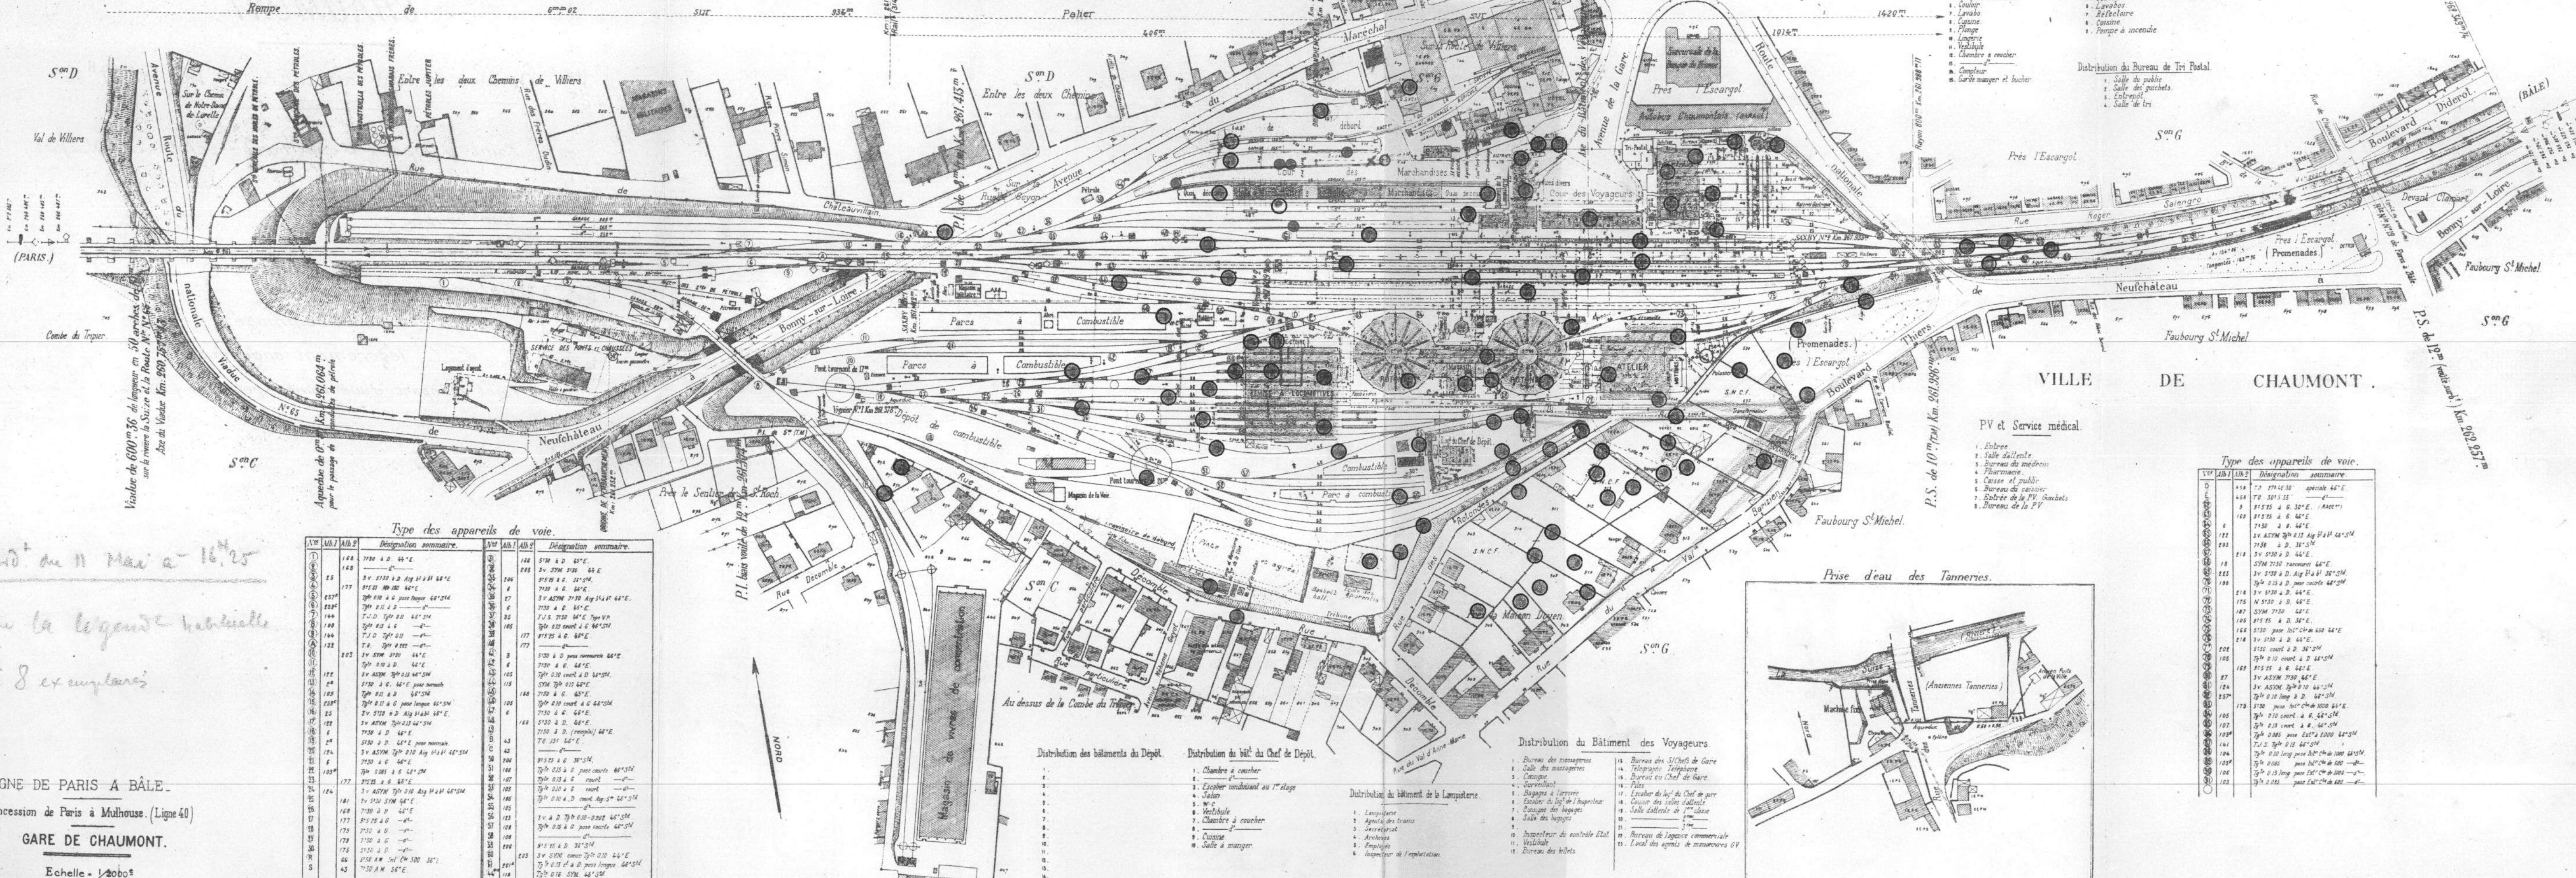

Mettre la légende habituelle
Faire 8 exemplaires

LIGNE DE PARIS A BÂLE.
Concession de Paris à Mulhouse. (Ligne 40)
GARE DE CHAUMONT.
Echelle - 1/2000

Type des appareils de voie.


N°	Alt. 1	Alt. 2	Désignation sommaire.	N°	Alt. 1	Alt. 2	Désignation sommaire.

- Distribution du Buffet.
1. Terrasse.
 2. Bouffe.
 3. Salle à manger du buffet.
 4. Salon.
 5. Comptoir à coucher.
 6. Cuisine.
 7. Lavabo.
 8. Cantine.
 9. Plonge.
 10. Lingerie.
 11. Vestibule.
 12. Chambre à coucher.
 13. Comptoir.
 14. Salle à manger et buche.
- Distribution du Bâtiment des Services Divers.
1. Archives de la gare.
 2. Bureau du matériel de gare.
 3. Vestibule et escalier du d'arc.
 4. W.C.
 5. Couloir.
 6. Cuisine.
 7. Vestibule.
 8. Cantine.
 9. Pompe à incendie.
- Distribution du Bureau de Tri Postal.
1. Salle de tri.
 2. Salle des guichets.
 3. Entrée.
 4. Salle de tri.

- Distribution du Bâtiment des Voyageurs.
1. Bureau des messageries.
 2. Salle des messageries.
 3. Cantine.
 4. Surveillant.
 5. Bagages à l'arrivée.
 6. Cantine des salles d'attente.
 7. Cantine des bagages.
 8. Salle des bagages.
 9. Inauguration de l'Etat.
 10. Vestibule.
 11. Bureau des billets.
- Distribution du Bâtiment de la Lampisterie.
1. Lampisterie.
 2. Agence des trains.
 3. Secrétaire.
 4. Archives.
 5. Employés.
 6. Directeur de l'exploitation.

Type des appareils de voie.

N°	Alt. 1	Alt. 2	Désignation sommaire.
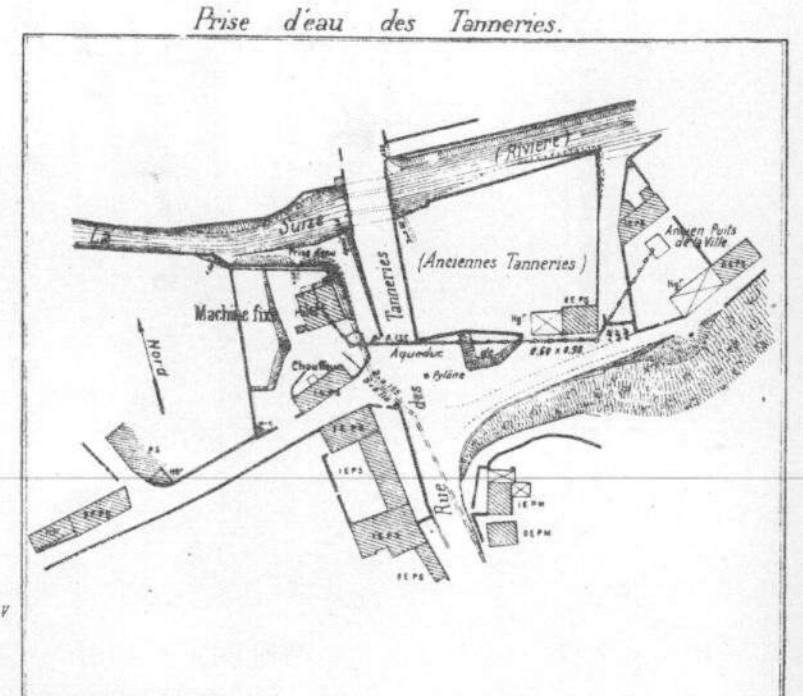

2^{ème} Arr!

(3)

Chaumont

Travaux portés demandés
par MT.

18 Octobre 1944. Programme récapitulatif MT.

- Remise en état de la maison du chef de dépôt pour aménagement en bureaux.
- Installation d'une couverture provisoire sur : la bascule Schenck, la tour à roue, le vérin.
- Remise en état du magasin
- Montage de 3 baraquements de 30x6
- Installation sur 3 voies de l'ancienne remise, les plus voisines du local de l'outillage, d'un bâtiment provisoire de 30^m de longueur pour abriter les machines en réparation intermédiaire
- Apprentis y adossé pour outillage et ouvriers EC.
- Remise en état de la baraque de la cantine et transformation en vestiaire réfectoire pour agents de machine
- Remise en état des W.C. situés près de la maison du chef de dépôt et près de la sablière

O.E. 24/10
lettre 43993 ET

O.E. 24/10
lettre 43993 ET

18 Octobre. Apprentissage - Programme récapitulatif MT

1 baraquement de 30x6

O.E. 8/11

16 Novembre. H^e liste complémentaire MT.

- Rétablissement des voies figurant en bleu sur plan joint - (la presque totalité des voies du dépôt)
- 1^{ère} urgence - Continuation du bâtiment à usage d'atelier de levage demandé d'autre part par lettre

O.E. 45034 ET
du 8/12

O.E. 44719 ET
du 30/11

Une proposition de commande est faite aux I.F. pour une charpente métallique.

10 Novembre. Economat - Bulletin 17787 S-68

1^{ère} urgence - 2 baraquements de 12x4 accouplés

O.E. 44475 ET
du 24/11
abandonnée

15 Novembre. S/Entretien. Bulletin 17868 S-68

Edification d'un baraquement de 20x6 pour coupress-
sair d'air et lavabos vestiaires

(N)
Par de Chaumont

Bombardement aérien du 23 Mai 1944

Remise en état des Installations


Plan

Echelle : $\frac{1}{2000}$

Mis à jour le : 20 juin 1944

Légende.

- rouge Voies utilisables
- bleu Voies remises en état depuis l'établissement du dernier schéma.
- bleu 20/5 Voies à rétablir dans un court délai (avec date probable)
- jaune Voies non utilisables (à indiquer que lorsqu'il peut y avoir ambiguïté)

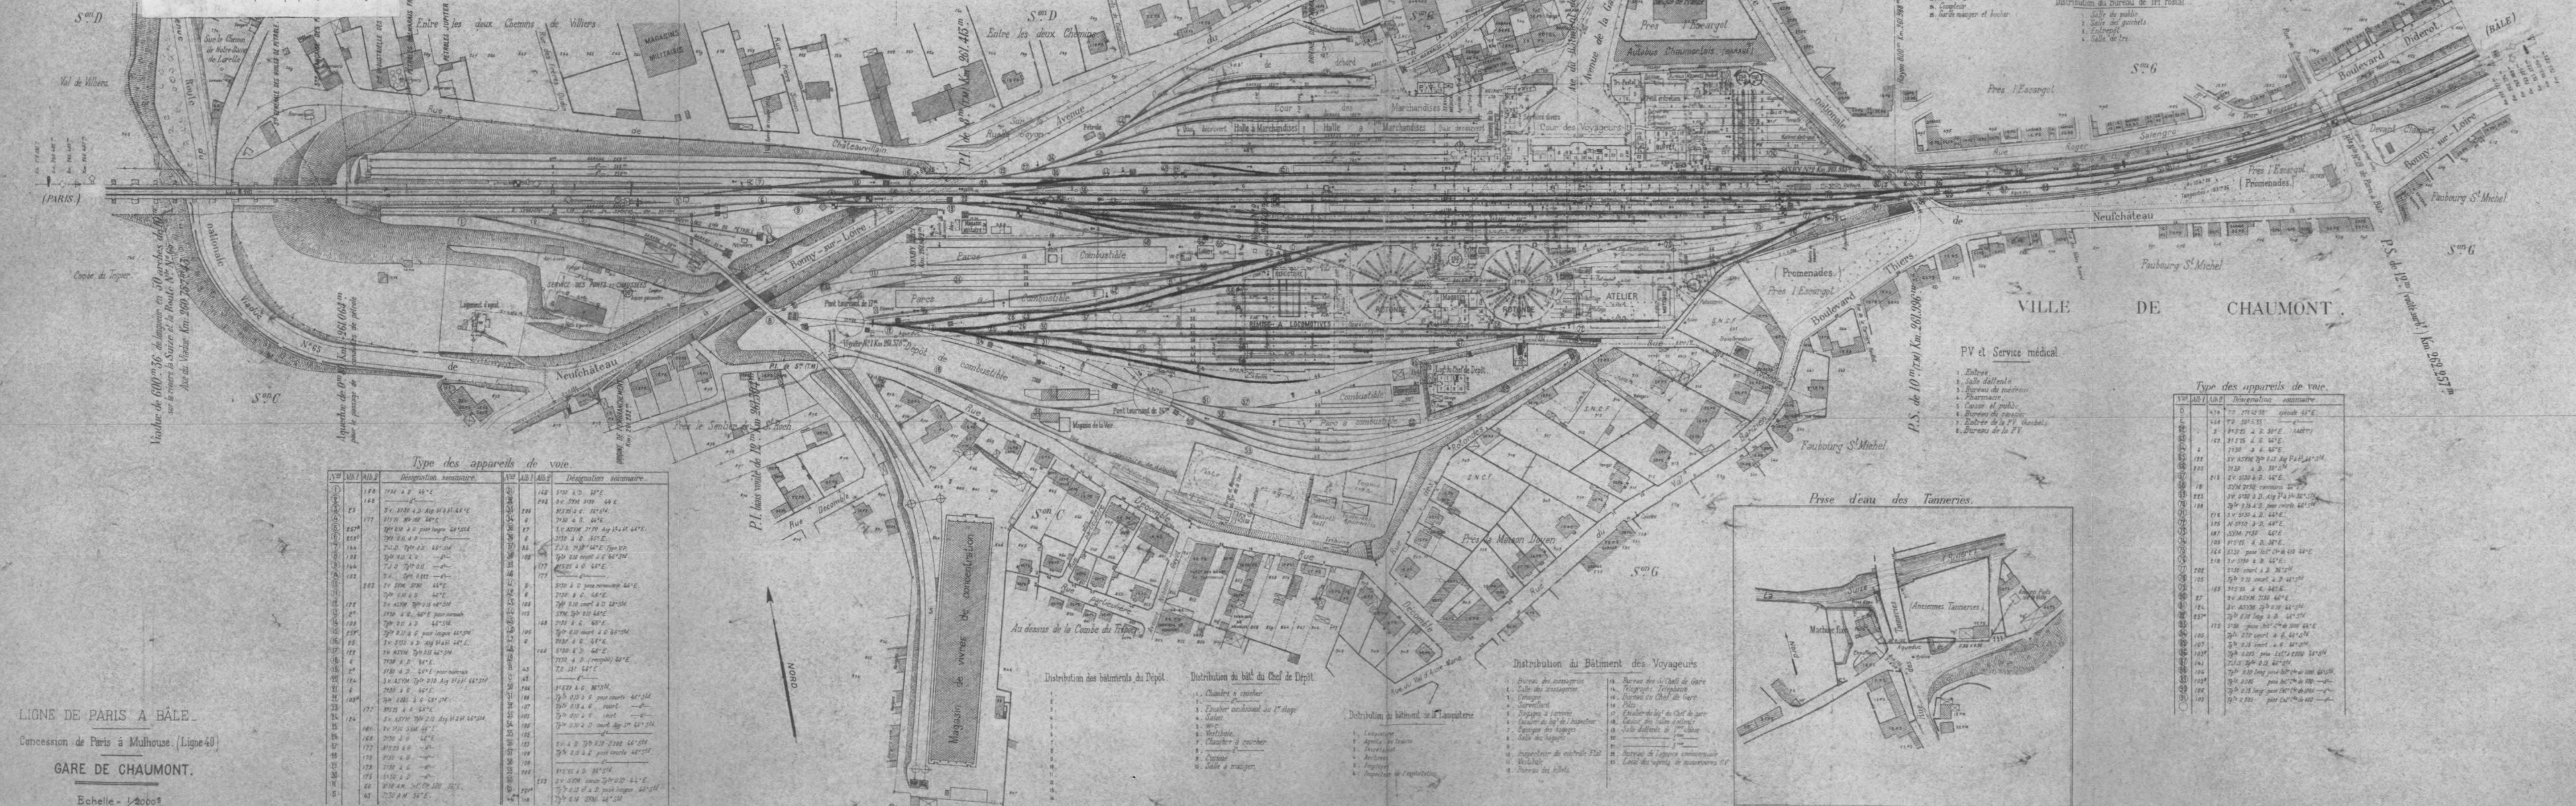

LIGNE DE PARIS A BÂLE.
Concession de Paris à Mulhouse. (Ligne 40)
GARE DE CHAUMONT.

Echelle - 1/2000

Type des appareils de voie

N°	Alt. 1	Alt. 2	Désignation sommaire	N°	Alt. 1	Alt. 2	Désignation sommaire

Sare de Chaumont.

Bombardement aérien du 23 Mai 1944.

Remise en état des installations.

Plan.


Echelle : 1/2000

Mis à jour le 30 juin 1944

Mo. Bordier

Légende .

- rouge Voies utilisables
- bleu Voies remises en état depuis l'établissement du dessin schéma.
- bleu 20/5 Voies à rétablir dans un court délai (avec date probable)
- jaune Voies non utilisables (à indiquer que lorsqu'il peut y avoir ambiguïté)

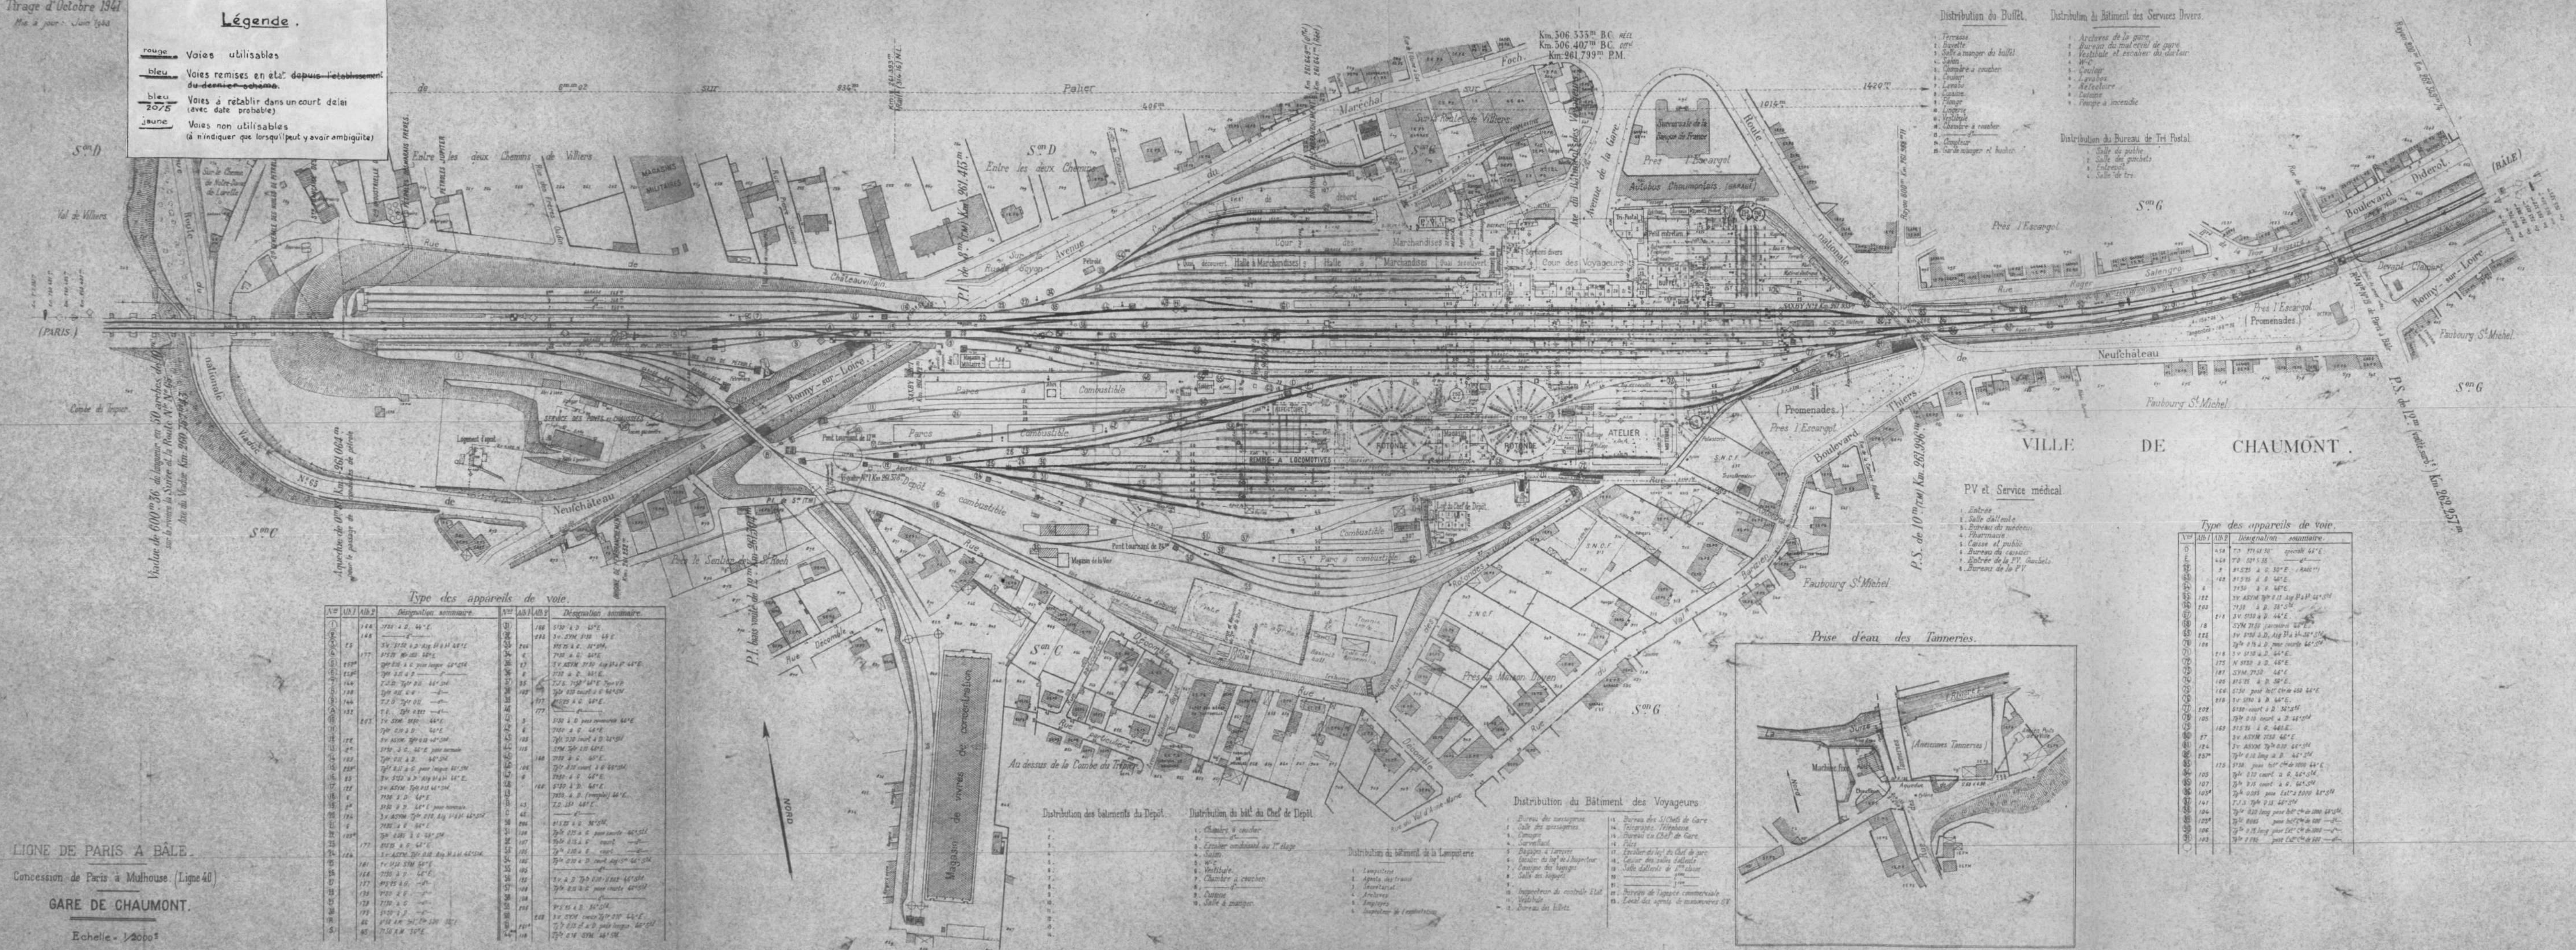

LIGNE DE PARIS A BÂLE.
Concession de Paris à Mulhouse (Ligne 40)
GARE DE CHAUMONT.
Echelle - 1/2000

Type des appareils de voie.

N°	AB 1	AB 2	Désignation sommaire	N°	AB 1	AB 2	Désignation sommaire

Distribution du Bâtiment des Services Divers.

- 1. Arrière de la gare.
- 2. Bureau du matériel de gare.
- 3. Vestibule et escalier du matériel.
- 4. W.C.

Distribution du Bureau de Tri Postal.

- 1. Salle de tri.
- 2. Salle de tri.
- 3. Entrée.
- 4. Salle de tri.

P.V. et Service médical.

- 1. Entrée.
- 2. Salle d'attente.
- 3. Bureau du médecin.
- 4. Pharmacie.
- 5. Caisse et public.
- 6. Bureau du caissier.
- 7. Entrée de la P.V. (bureau).
- 8. Bureau de la P.V.

Type des appareils de voie.

N°	AB 1	AB 2	Désignation sommaire

Distribution du Bâtiment des Voyageurs.

- 1. Bureau des messageries.
- 2. Salle des messageries.

Distribution du Bâtiment de la Lampoterie.

- 1. Lampoterie.
- 2. Agence des trains.

Distribution des bâtiments du Dépôt.

- 1. Chambre à coucher.
- 2. Chambre à coucher.
