

111 17.52/12

L. 50 - P. S. de 7.20 m de long. K. 4.9 511

8^e

MLM 58/812.

- 2 exemplaires à S. C. V. le 12 Octobre 1945 -
 - 1 d° à VBr le _____ d° _____
 - 1 d° à O. A. le _____ d° _____
 - 3 d° à Arr^{dt} le 23 Novembre 1945 -
 - 1 d° à VBe le 12 Octobre 1945 -
- 7 photo adressée le 16 Septembre 1945

S.N.C.F.

1 - V.B.

8^e Arrondissement

Section 84

District 842

FICHER DETAILLE DES DESTRUCTIONS

Ligne de Lauterbourg à Strasbourg

(1) P.S. de 7.20 m. de largeur (M.) (Km: 49.511)
(sous la route départementale n° 249) en 1 arche.

Dossier { Arrt ...
V.B. : 84 - 145 - 0495
N° ...
V. ...
Tirage du 3 octobre 1945.

(1) Section de ligne, Gare, Dépôt, Atelier etc.... Préciser la position kilométrique de l'établissement, les positions des deux extrémités pour une section de ligne.

Bordereau

Série	N°s d'ordre	Date du dernier tirage	Série	N°s d'ordre	Date du dernier tirage	Série	N°s d'ordre	Date du dernier tirage	Série	N°s d'ordre	Date du dernier tirage	Série	N°s d'ordre	Date du dernier tirage	Série	N°s d'ordre	Date du dernier tirage
0	1	3 oct. 45															

Pièces jointes.

1 fiche de destruction.
1 plan
1 photographie.

Ponceau de 2 m.
de débouché (T.M.)
km: 52'356

P.I. de 3m.50
d'ouverture (T.M.)
km: 50'665

P.S. de 7m20
de largeur (B.A.)
km: 49'511

P.I. de 1m50
d'ouv.^{re} avec aqueduc 0.60
(M)
km: 48'939



P.I. de 3m.50
d'ouverture (T.M.)
km: 50'893

P.S. de 7m.20
de largeur (B.A.)
km: 49'914

P.I. de 1m50
d'ouv.^{re} avec aqueduc de 0.60
(M)
km: 49'171

P.I. de 1m.50
d'ouv.^{re} avec aqueduc de 0.60
(M)
km: 48'629

Echelle: 1/20'000

84 - 145 - 0495



Ligne de Lauterbourg à Strasbourg.

P.S. de 7^m,20 de largeur. Km: 49.544.

(ouvrage n° 941)

Une prise dans l'axe de la ligne vers Strasbourg.

5-7-H6-

1/

S.N.C.F.

FICHE DE DESTRUCTION

OUVRAGE D'ART

0.1

MAÇONNERIE - ~~B.A.~~~~MÉTAL~~ - ~~POUTRELLES ENROBÉES.~~

1 - V.B.

8^e Arrondissement

Section 84

District 842

Ligne de LAUTERBOURG A STRASBOURG (km: 49,511)

P.S. de 7,20m de largeur (chaussée de 6,00m)

à la traversée de la route départementale n° 249

Dénomination courante:

en 1. { arches { plein-entre-
anse de panier } ouverture: 12,00 m flèche 2,99 m.
are:
bavées { indépendantes droites bow-string } portées: m.
solidaires hauteur variable are:

Dossier { Arrêt:
ou Pièce { V.B.: 84-145-0495
119: V.:

Tirage du 3 octobre 1945

(mod. O. recto)

Caractéristiques de l'ouvrage 1	Nature et importance des avaries. (repérées sur le croquis annexe.) 2.	Avis sur { réfection. réutilisation. 3
Fondations: Maçonnerie	détruites complètement	à reconstruire
Voûte: Pierre de taille	_____ d° _____	_____ d° _____
Garde-corps: Fers profilés	_____ d° _____	_____ d° _____
Nature de la chaussée: Macadam	Le pont provisoire en bois construit par les Allemands en 1940 a été endommagé en 1944. Il est actuellement réparé.	
Circulation interrompue puis rétablie sur la voie circulation routière rétablie sur le pont provisoire		

S.N.C.F.

1 - V.B.

8^e Arrondissement

Section 84

District 842

FICHER DETAILLE DES DESTRUCTIONS

Ligne de Lauterbourg à Strasbourg

(1) P.S. de 7.20m. de largeur (M.) (Km: 49.511)
(sous la route départementale n° 249) en 1 arche.

Dossier { Arrt :
V.B. : 84 - 145 - 0495
N° :
V. :
Tirage du 3 octobre 1945.

(1) Section de ligne, Gare, Dépôt, Atelier, etc.... Préciser la position kilométrique de l'établissement, les positions des deux extrémités pour une section de ligne.

Bordereau

Série	N°s d'ordre	Date du dernier tirage	Série	N°s d'ordre	Date du dernier tirage	Série	N°s d'ordre	Date du dernier tirage	Série	N°s d'ordre	Date du dernier tirage	Série	N°s d'ordre	Date du dernier tirage	Série	N°s d'ordre	Date du dernier tirage
0	1	3 oct. 45															

Pièces jointes.


1 fiche de destruction.
1 plan
1 photographie.

Ponceau de 2 m.
de débouché (T.M.)
km: 52'356

P.I. de 3m.50
d'ouverture (T.M.)
km: 50'665

P.S. de 7m20
de largeur (B.A.)
km: 49'511

P.I. de 1m50
d'ouv. avec aqueduc 0.60
(M)
km: 48'939

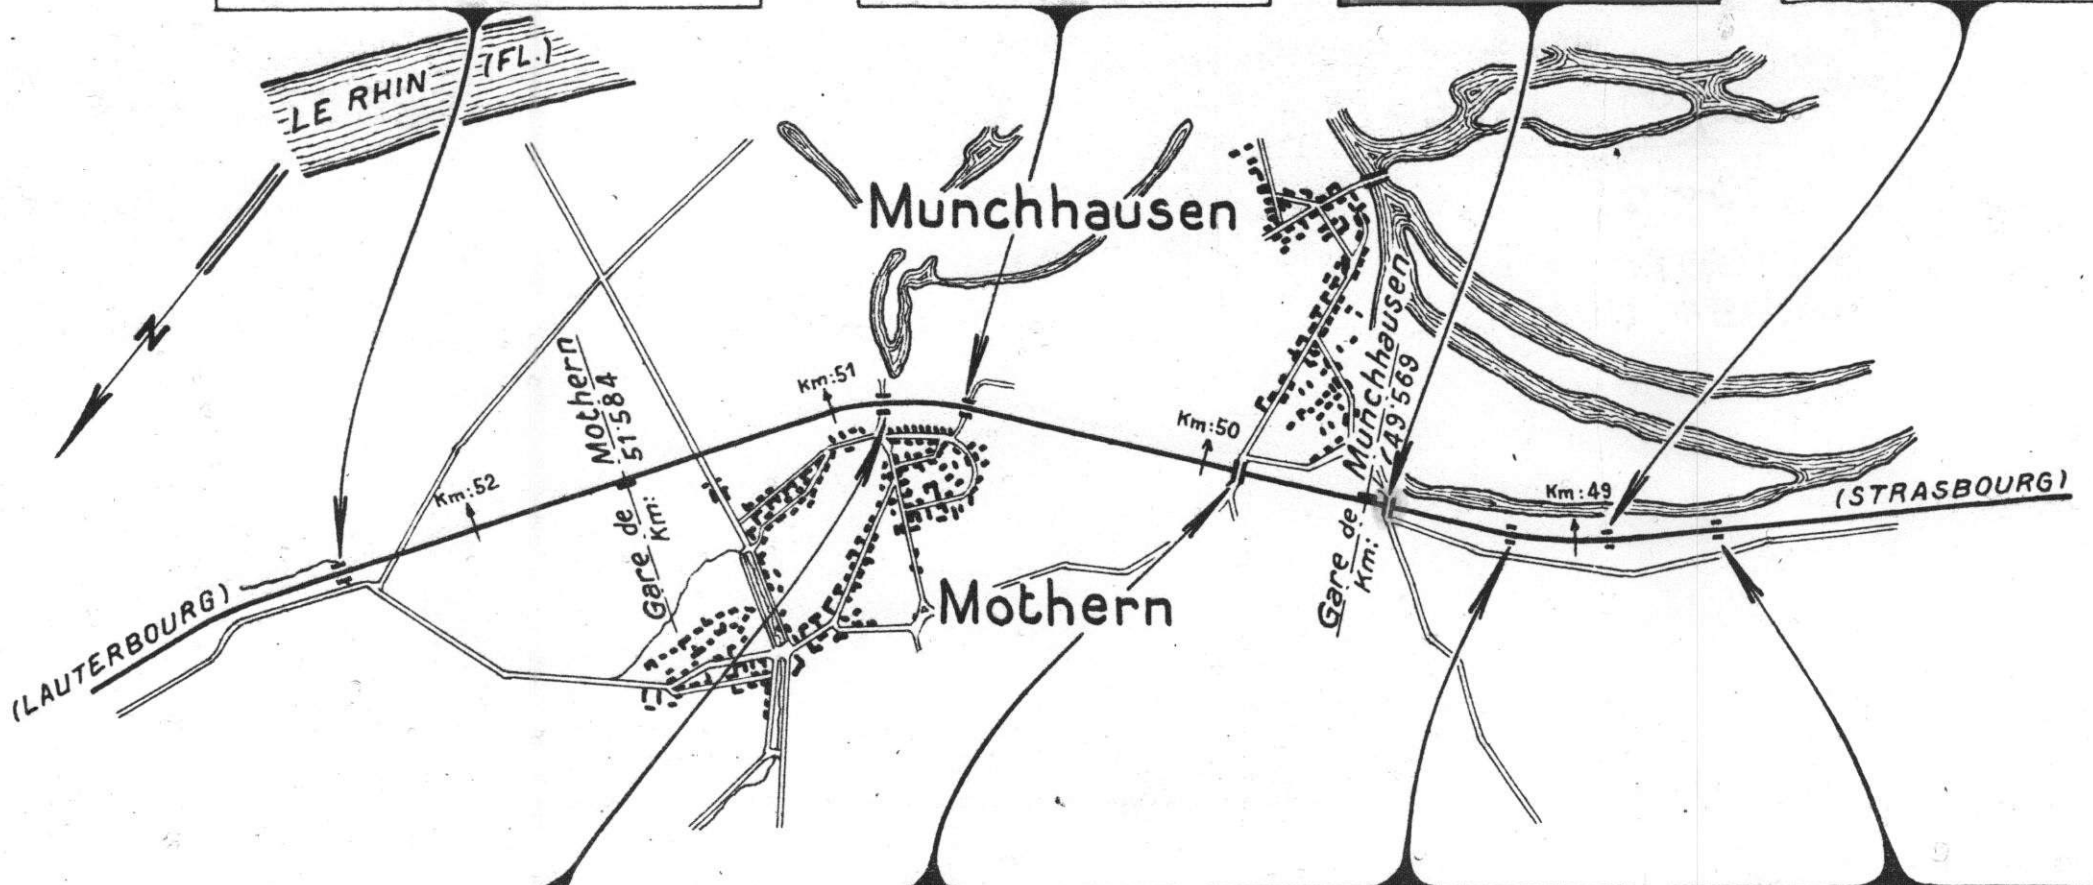

P.I. de 3m.50
d'ouverture (T.M.)
km: 50'893

P.S. de 7m.20
de largeur (B.A.)
km: 49'914

P.I. de 1m50
d'ouv. avec aqueduc de 0.60
(M)
km: 49'171

P.I. de 1m.50
d'ouv. avec aqueduc de 0.60
(M)
km: 48'629

Echelle: 1/20'000

84 - 145 - 0495



5/40

Ligne de Lauterbourg à Strasbourg.

P. S. de 7^m 20 de largeur. Km: 49.511. (ouvrage n° 941)

Sue prise dans l'axe de la ligne vers Strasbourg.

5-7-46-

✓

S.N.C.F.

FICHE DE DESTRUCTION

OUVRAGE D'ART 0.1

MAÇONNERIE - ~~B.A.~~~~MÉTAL - POUTRELLES ENROBÉES.~~

1 - V.B.

8^e Arrondissement

Section 84

District 842

Ligne de LAUTERBOURG A STRASBOURG (km: 49,511)

P.S. de 7,20 m de largeur (chaussée de 6,00 m)

à la traversée de la route départementale n° 249

Dénomination courante:

en 1. { arches { plein-entre-
 anse de panier } ouverture: 12,00 m Flèche 2,99 m.
 arc:
 travées { indépendantes | droites | bow-string }
 solidaires | hauteur variable | arc } portées: m.

Dossier { Arrt:
ou Pièce { V.B.: 84-145-0495
N° { V.
Tirage du 3 octobre 1945

(mod. O. recto)

Caractéristiques de l'ouvrage 1	Nature et importance des avaries. (repérées sur le croquis annexe.) 2.	Avis sur { réfection. réutilisation. 3
Fondations: <i>maçonnerie</i>	<i>détruites complètement</i>	<i>à reconstruire</i>
Voûte: <i>Pierre de taille</i>	_____ d° _____	_____ d° _____
Garde-corps: <i>Fers profilés</i>	_____ d° _____	_____ d° _____
Nature de la chaussée: <i>Macadam</i>	<i>Le pont provisoire en bois construit par les Allemands en 1940 a été endommagé en 1944. Il est actuellement réparé.</i>	
	<i>Circulation interrompue puis rétablie sur la voie circulation routière rétablie sur le pont provisoire</i>	

84 - 145 - 0495



5/46

Ligne de Lauterbourg à Strasbourg.

P.S. de 7^m 20 de largeur. Km: 49.511.

(ouvrage n° 941)

Reprise dans l'axe de la ligne vers Strasbourg.

5-7-H6-

1



Ligne de Lanterbourg à Strasbourg.

P.S. de 7^m 20 de largeur. Km: 49.544.

(ouvrage n° 944)

Entreprise dans l'axe de la ligne vers Strasbourg.

5-7-46-

1/

84 - 145 - 0495



Ligne de Lanterbourg à Strasbourg.

P.S. de 7.^h 20 de Lanterbourg. Km: 49.511. (Ouvrage 941)

Une prise dans l'axe de la ligne vers Strasbourg

5-7-46.

No 1

S.N.C.F.

FICHE DE DESTRUCTION

OUVRAGE D'ART

0.

MAÇONNERIE - B.A.

~~MÉTAL - POUTRELLES ENROBÉES~~

- V.B.

8^e Arrondissement84^e Section 84842^e District 842

Ligne de Lauterbourg - Strasbourg (kil. 49.511...)

P. à voies - P.S. de 7.20 m de largeur (chaussée de 6.00 m)

à la traversée de sous la route départementale 4^e 249

Dénomination courante :

Dossier { Arrt :

ou Pièce { V.B. :

N° { V. :

Titre du

Destruction de 1940
et de 1944

en 1 { arches { plein-cintre
anse de panier
arc } ouverture : 18.00 m - flèche 2.99 m.

{ traverses { indépendantes droites bow string
solidaires hauteur variable arc } portées : m

(mod. O. recto)

Caractéristiques de l'ouvrage 1	Nature et importance des avaries (repérées sur le croquis annexe) 2	Avis sur { réfection réutilisation 3
<u>Fondations</u> : Maçonnerie <u>Voûte</u> : Pierre de taille <u>Garde-corps</u> : Fers profilés <u>Nature de la chaussée</u> :	<p><i>Détruits complètement</i></p> <p><i>Le pont provisoire en bois construit par les allemands en 1940 a été endommagé en 1944 (est actuellement réparé)</i></p>	<p><i>à reconstruire</i></p>
<p><i>Macadam</i></p>	<p><i>Circulation interrompue ou déviée sur rétablie sur la voie</i> <i>Circulation routière rétablie sur le pont provisoire</i></p>	

S.N.C.F.

FICHE DE DESTRUCTION

OUVRAGE D'ART

0.1

MAÇONNERIE - ~~B.A.~~~~MÉTAL - POUTRELLES ENROBÉES.~~

1 - V.B.

8^e Arrondissement

Section 84

District 842

Ligne de LAUTERBOURG A STRASBOURG (km: 49,511)

P.S. de 7,20 m de largeur (chaussée de 6,00 m)

à la traversée de la route départementale n° 249

Dénomination courante:

en 1. { arches { ~~plein cintre~~
anse de panier } ouverture: 12,00 m - flèche 2,99 m.
~~arc~~
travées { indépendantes | droites | bow-string }
solidaires | hauteur variable | arc } portées: m.

Dossier { Arrêt:
ou Pièce { V.B.: 84-145-0495
N° { V.:

Tirage du 3 octobre 1945

(mod. O. recto)

Caractéristiques de l'ouvrage 1	Nature et importance des avaries. (repérées sur le croquis annexe.) 2.	Avis sur { réfection. réutilisation. 3
Fondations: <i>maçonnerie</i>	<i>détruites complètement</i>	<i>à reconstruire</i>
Voûte: <i>Pierre de taille</i>	<i>1°</i>	<i>1°</i>
Garde-corps: <i>Fers profilés</i>	<i>2°</i>	<i>2°</i>
Nature de la chaussée: <i>macadam</i>	<i>Le pont provisoire en bois construit par les Allemands en 1940 a été endommagé en 1944. Il est actuellement réparé.</i>	
Circulation interrompue puis rétablie sur la voie circulation routière rétablie sur le pont provisoire		

S.N.C.F.

FICHE DE DESTRUCTION

OUVRAGE D'ART

0. 1

MAÇONNERIE - ~~B.A.~~~~MÉTAL~~ - ~~POUTRELLES ENROBÉES.~~

1 - V.B.

8^e Arrondissement

Section 84

District 842

Ligne de LAUTERBOURG A STRASBOURG (km: 49,511)

P.S. de 7,20m de largeur (chaussée de 6,00m)

à la traversée de la route départementale n° 249

Dénomination courante:

en 1. { arches { plein-cintre.
anse de panier } ouverture: 12,00 m. flèche 2,99 m.
- arc.
baevées { indépendantes | droites | bow-string } portées: m.
solidaires. | hauteur variable | arc.

Dossier { Arrt:
ou Pièce { V.B.: 84-145-0495
11° { V.

Tirage du 3 octobre 1945

(mod. O. recto)

Caractéristiques de l'ouvrage 1	Nature et importance des avaries. (repérées sur le croquis annexe.) 2.	Avis sur { réfection. réutilisation. 3
Fondations: <i>maçonnerie</i>	<i>détruites complètement</i>	<i>à reconstruire</i>
Voûte: <i>Pierre de taille</i>	_____ d° _____	_____ d° _____
Garde-corps: <i>Fers profilés</i>	_____ d° _____	_____ d° _____
Nature de la chaussée: <i>macadam</i>	<i>Le pont provisoire en bois construit par les Allemands en 1940 a été endommagé en 1944. Il est actuellement réparé.</i>	
	Circulation interrompue puis rétablie sur la voie circulation routière rétablie sur le pont provisoire	