

ML760/7

L. 32 - Font sur le Staffensleinbach Km: 27.698

8<sup>e</sup>

MLM 60/17

2 exemplaires à S. C. V. le 29 juillet 1946 -  
1 d° à VBr le \_\_\_\_ d° \_\_\_\_  
1 d° à O. A. le \_\_\_\_ d° \_\_\_\_  
3 d° à Arr<sup>dt</sup> le 1-7 NOV 1947  
1 d° à VBe le 29 juillet 1946 -



S.N.C.F.

1 - V.B.

8<sup>e</sup> Arrondissement  
Section 83  
District 834

## FICHER DETAILLE DES DESTRUCTIONS

*Ligne de Sacreghemines à Haguenau*

(1) Pont sur le Falkensteinerbach (T.M.) (km. 27.698)  
de 4 m. de débouché, en 1 travée.

Dossier { Arrt : \_\_\_\_\_  
V.B. : 83 159 027.  
N° : \_\_\_\_\_  
V. : \_\_\_\_\_  
Tirage du 12 Juin 1946.

(1) Section de ligne, Gare, Dépôt, Atelier, etc.... Préciser la position kilométrique de l'établissement, les positions des deux extrémités pour une section de ligne.

\_\_\_\_ Bordereau \_\_\_\_

Série	N° d'ordre	Date du dernier tirage	Série	N° d'ordre	Date du dernier tirage	Série	N° d'ordre	Date du dernier tirage	Série	N° d'ordre	Date du dernier tirage	Série	N° d'ordre	Date du dernier tirage	Série	N° d'ordre	Date du dernier tirage
0	1	12 Juin 46															

Pièces jointes.

1 fiche de destruction.  
1 plan  
photographie.



## Pont sur le Falkensteinerbach


de 4 m. de débouché, 1 travée (T.M.)

km: 27.698

Ponceau de 2m 50

de débouché, 1 travée (T.M.)

km: 25.739

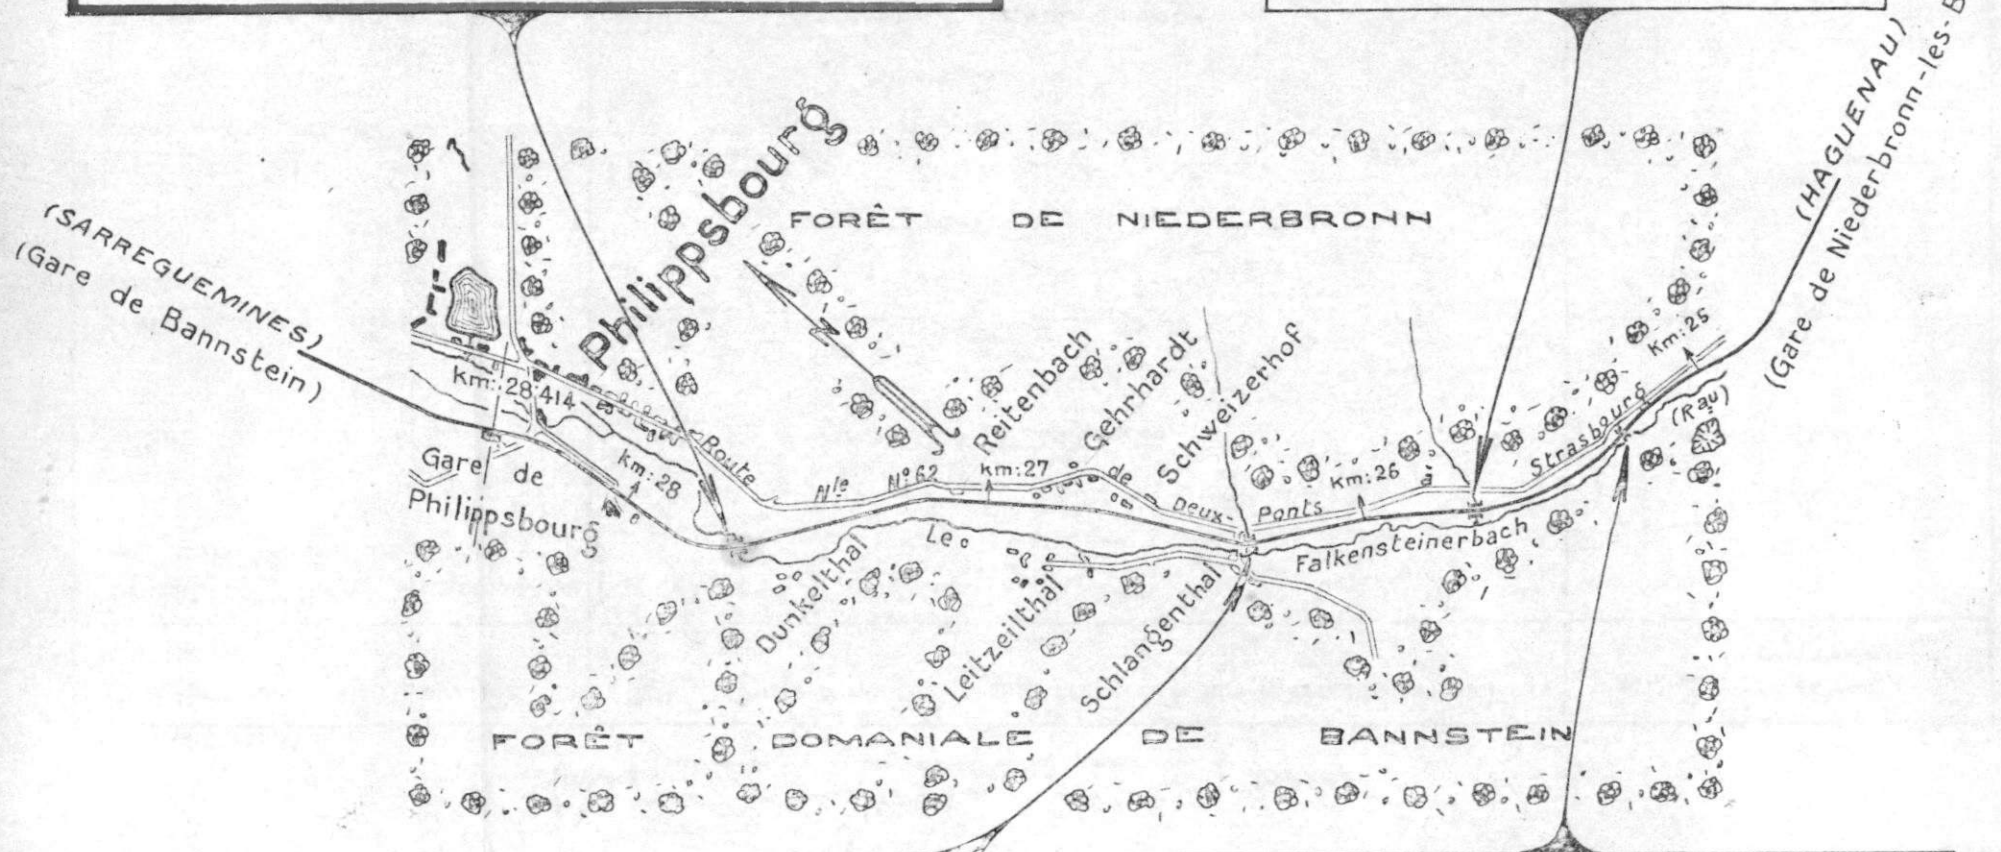

Ponceau voûté de 1m60

de débouché, 1 arche (M)

km: 26'343

Aqueduc dallé de 0m80

d'ouverture (M)

km: 25.270

Echelle : 1/20.000



S.N.C.F.

## FICHE DE DESTRUCTION

 OUVRAGE D'ART 0. 1.  
 MAÇONNERIE - ~~B.A.~~  
 METAL - ~~POUTRELLES ENROBÉES.~~

1 - V.B.

8<sup>e</sup> Arrondissement

Section 83

District 834

Ligne de SARREGUEMINES A HAGUENAU (km. 27,638)

P. I. à 1. voie

à la traversée du Falkensteinerbach (ruisseau)

Dénomination courante : Pont sur le Falkensteinerbach

en 1. { arches { plein-cintre. } ouverture ..... m - flèche ..... m.  
           { anse de panier. }  
           { arc. }  
           { travées { indépendantes | droites. | bow-string } portées : ..... 4.70 ..... m.  
                   { solidaires. | hauteur variable | arc. }

 Dossier { Arrêt : .....  
 ou Pièce { V.B. : 83. 159. 027.  
 N° : .....  
 Tirage du : 12 Juin 1946.

(mod. O. recto)

Caractéristiques de l'ouvrage 1	Nature et importance des avaries (repérées sur le croquis annexe.) 2	Avis sur { réfection réutilisation 3
Fondations : en maçonnerie de moellons hourdée	Fondations : intactes	
Culées : _____ d° _____	Culées : totalement détruites	à reconstruire
Plinthes : en pierre de taille	Plinthes : _____ d° _____	_____ d° _____
Murs en aile : en maçon- nerie de moellons hourdée	Murs en aile : totalement détruits	_____ d° _____
Tabliers métallique : en fer IPN 400	Tablier : fortement endommagé et tordu	
	Circulation interrompue puis rétablie sur la voie	


Ligne de Sarreguemines à Haguenau.

Pont sur le Falkensteinerbach.


Km: 27.698.

N° 83 - 159 - 027

Elevation.

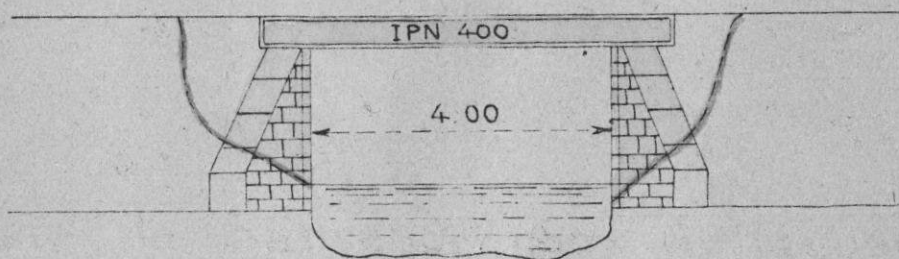

Plan.

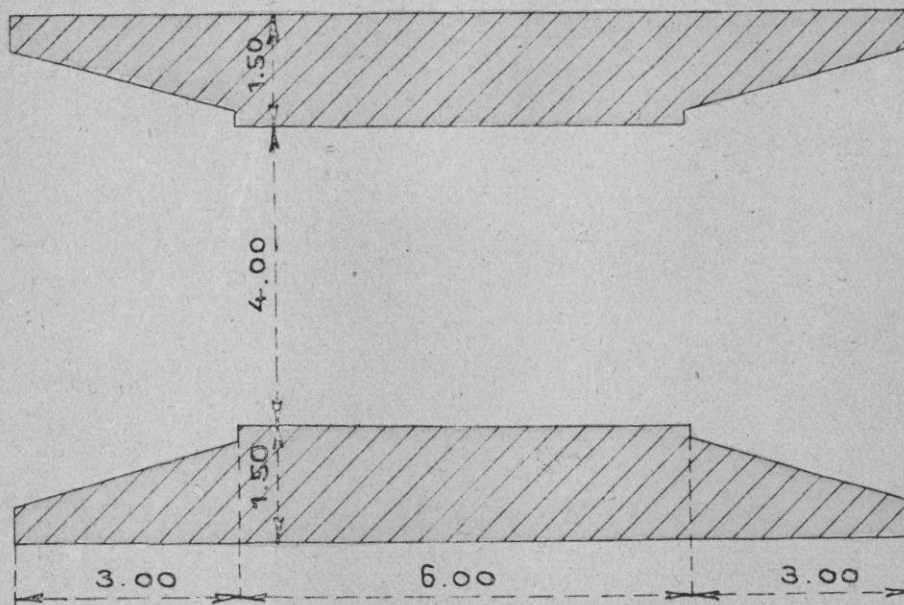

Echelle : 1/100.



S.N.C.F.

## FICHE DE DESTRUCTION

 OUVRAGE D'ART 0.  
 MAÇONNERIE - ~~B.A.~~  
 METAL - ~~BOULLES ENROBES~~

- V.B.

8 Arrondissement

83 Section 83

834 District 134

 Ligne de Sarreguemines à Haguenau (kil. 27,698...)  
 P.I. à 1. voies - 4.5. de ... m de largeur (chaussée de ... m)  
 à la traversée du Falkensteinerbach (ruisseau)  
 Dénomination courante :

 Dossier { Art :  
 ou Pièce { V.B. : 83-159-027  
 N° { V. :  
 Tirage du
~~Destruction de 1944~~
 en 1 { arches { plein cintre  
           { anse de panier } ouverture : 4,00 m flèche : ... m  
           { arc  
       travées { indépendantes } droites } portées : 4,70 ... m  
               { solidaires } hauteur variable } arc


(mod. O. recto)

Caractéristiques de l'ouvrage. 1	Nature et importance des avaries (repérées sur le croquis annexe) 2	Avis sur { réfection réutilisation 3
<u>Fondations</u> : en maçonnerie de moellons hourdée	intactes	-
<u>Culées</u> : en maçonnerie de moellons hourdée	totalement détruites	
<u>Plinthes</u> : en pierre de taille		
<u>Obus en aile</u> : en maçonnerie de moellons hourdée	totalement détruits	à reconstruire
<u>Tablier métallique</u> : en fers IPN 400	fortement endommagé et tordu	
	Circulation interrompue <del>par</del> <del>la</del> <del>réfection</del> rétablie sur la voie.	


Ligne de Sarreguemines à Haguenau

PI à TM sur le Falkensteinerbach au PK 27698

Elevation

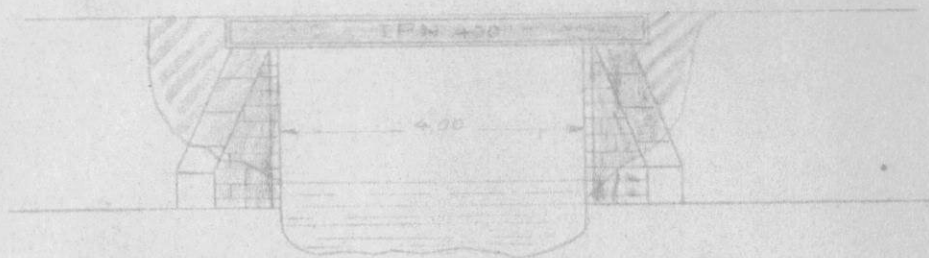

Vue en plan

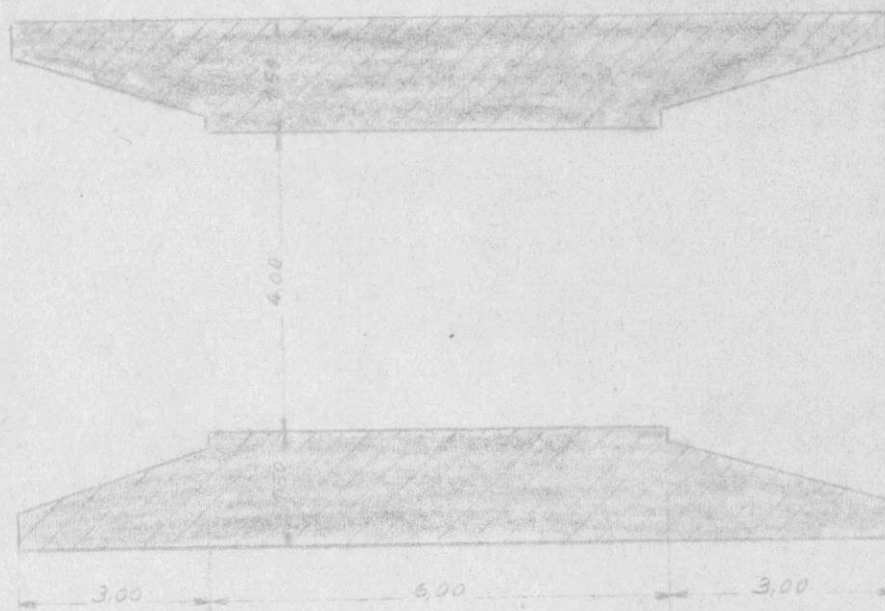



S.N.C.F.

## FICHE DE DESTRUCTION

 OUVRAGE D'ART 0. 1.  
 MAÇONNERIE - B.A.  
 METAL - POUTRELLES ENROBÉES.

 Dossier { Arrêt :  
 ou Pièce { V.B. : 83. 159. 027.  
 N° : V. :  
 Tirage du 12 Juin 1946.

1 - V.B.

 8<sup>e</sup> Arrondissement  
 Section 83  
 District 834

Ligne de SARREGUEMINES A. HAGUENAU (km. 27.638 )

 P.I. à 1 voie  
 à la traversée du Falkensteinerbach (ruisseau)  
 Dénomination courante : Pont sur le Falkensteinerbach

 en 1 { arches { plein-centre.  
           { anse de panier. } ouverture ..... m - flèche ..... m.  
           { arc.  
   travées { indépendantes | droites . bow-string }  
           { solitaires. | hauteur variable arc. } portées : ..... 4.70 ..... m.

(mod. O. recto)

Caractéristiques de l'ouvrage 1	Nature et importance des avaries (repérées sur le croquis annexe.) 2	Avis sur { réfection réutilisation 3
Fondations : en maçonnerie de moellons hourdée	Fondations : intactes	
Culées : _____ d° _____	Culées : totalement détruites	à reconstruire
Plinthes : en pierre de taille	Plinthes : _____ d° _____	_____ d° _____
Murs en aile : en maçon- nerie de moellons hourdée	Murs en aile : totalement détruits	_____ d° _____
Tabliers métallique : en fer IPN 400	Tablier : fortement endommagé et tordu	
	Circulation interrompue puis rétablie sur la voie	

S.N.C.F.

## FICHE DE DESTRUCTION

 OUVRAGE D'ART 0. 1.  
 MAÇONNERIE - ~~B.A.~~  
 METAL - ~~POUTRELLES ENROBÉES.~~

1 - V.B.

8<sup>e</sup> Arrondissement

Section 83

District 834

Ligne de SARREGUEMINES A HAGUENAU (km. 27,638)

P.I. à 1 voie

à la traversée du Falkensteinerbach (ruisseau)

Dénomination courante : Pont sur le Falkensteinerbach

en 1. { arches { plein-cintre. } ouvertures ..... m - flèche ..... m.  
                   { anse de panier. }  
                   { arc. }  
                   { travées { indépendantes | droites. | bow-string } portées ..... 4.70 ..... m.  
                                   { solidaire. | hauteur variable | arc. }

 Dossier { Arrêt : .....  
 ou Pièce { V.B : 83.159.027  
 N° : .....  
 Tirage du 12 Juin 1946.

(mod. O. recto)

Caractéristiques de l'ouvrage 1	Nature et importance des avaries (repérées sur le croquis annexe.) 2	Avis sur { réfection réutilisation 3
Fondations : en maçonnerie de moellons hourdée	Fondations : intactes	
Culées : _____ d° _____	Culées : totalement détruites	à reconstruire
Plinthes : en pierre de taille	Plinthes : _____ d° _____	_____ d° _____
Murs en aile : en maçon- nerie de moellons hourdée	Murs en aile : totalement détruits	_____ d° _____
Tabliers métallique : en fer IPN 400	Tablier : fortement endommagé et tordu	
	Circulation interrompue puis rétablie sur la voie	




Ligne de Sarreguemines à Haguenau.

Pont sur le Falkensteinerbach.


Km. 27.698.

N° 83 - 159 - 027

Elevation.

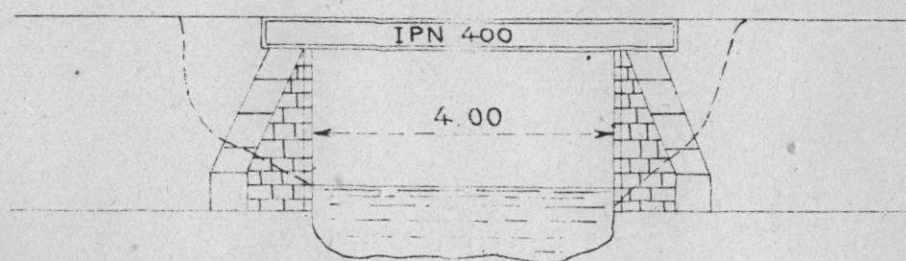

Plan.

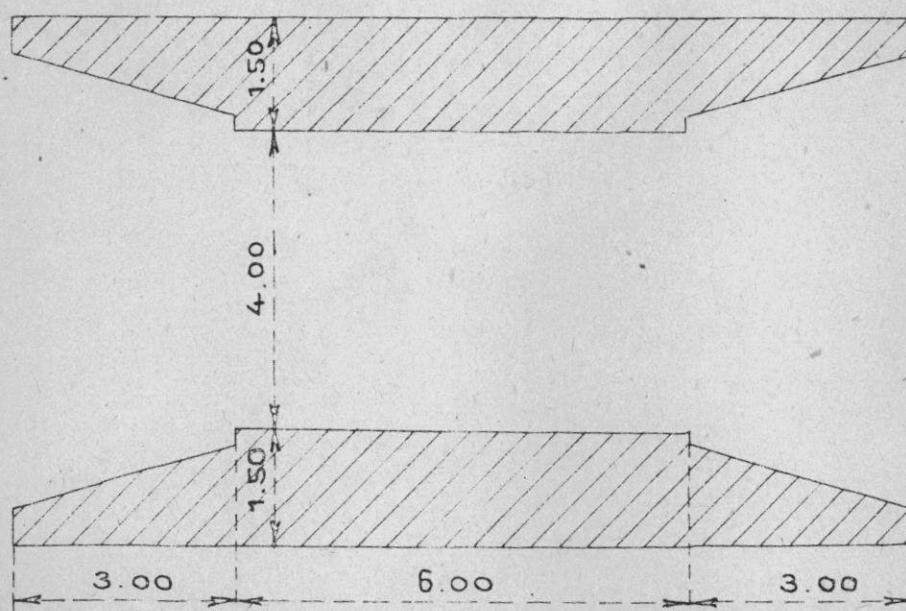

Echelle : 1/100.


Ligne de Sarreguemines à Haguenau.

Pont sur le Falkensteinerbach.


Km. 27.698.

N° 83 - 159 - 027

Elevation.

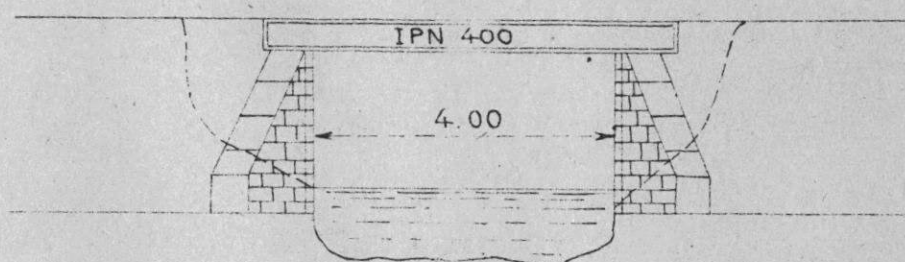

Plan.

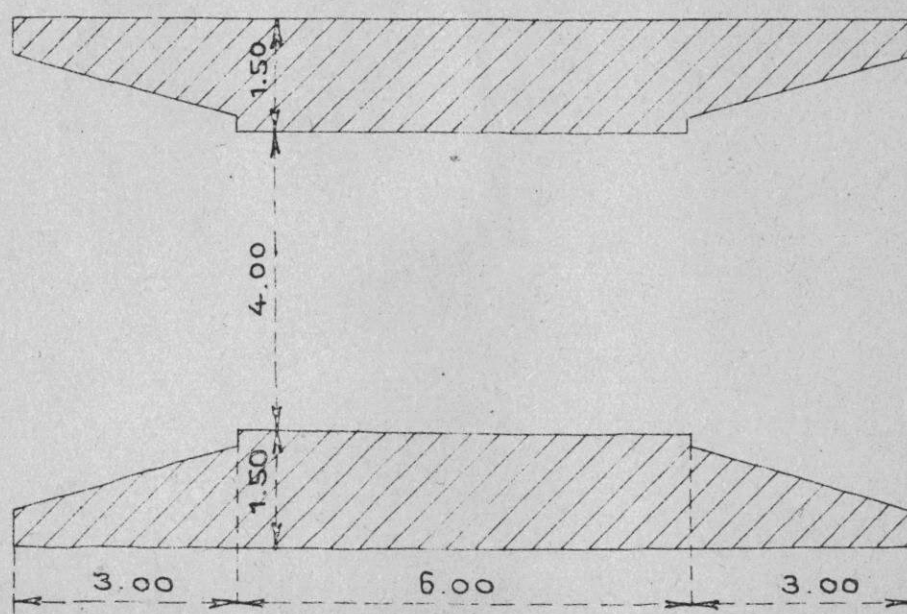

Echelle : 1/100.