

111C960/26

MLM 60/26

Ligne de Laveine à Winterdorf

L. 38

Ponceau sur le Grossmündgraben (km 14+906)
de 2 mètres de débouché - (1946-1947)

8^e

2 exemplaires à S. C. V. le 25 juin 1946 -

1 d° à VBr le _____ d° _____

1 d° à O. A. le _____ d° _____

3 d° à Arr^{at} le 1-7 NOV. 1947

1 d° à VBe le 25 juin 1946 -

1 photo adressée le 28 Octobre 1946 -

1022

Ligne 38 de Lavinne à Wintersdorf

7922

Seneau de 2m00 sur le Gemeindegarten

km 14.906

N°	Désignation des photos
1	Vue du côté gauche de la ligne, côté côté Soufflenheim 27-646

photo

photo

1

S.N.C.F.

1 - V.B.

8^e Arrondissement
Section 84
District 842

FICHER DETAILLE DES DESTRUCTIONS

Ligne de Saverne à Wintersdorf

(1) Ponceau sur le Gemeindeggraben (T.M.) (Km. 14.906)
de 2m. de débouché, en 1 travée.

Dossier { Arrt
V.B. : 84 - 150 - 0149.
V.
Tirage du 16 Mai 1946.

(1) Section de ligne, Gare, Dépôt, Atelier, etc... Préciser la position kilométrique de l'établissement, les positions des deux extrémités pour une section de ligne.

Bordereau

Série	N ^{os} d'ordre du dernier tirage	Date	Série	N ^{os} d'ordre du dernier tirage	Date	Série	N ^{os} d'ordre du dernier tirage	Date	Série	N ^{os} d'ordre du dernier tirage	Date	Série	N ^{os} d'ordre du dernier tirage	Date	Série	N ^{os} d'ordre du dernier tirage	Date
0	1	16 Mai 1946.															


Pièces jointes.

- 1 fiche de destruction.
- 1 plan
- 1 photographie.

Ponceau de 2m
de débouché (T.M.)
km: 13'648

Ponceau de 2m
de débouché (T.M.)
km: 14'533

Pont sur le Redergraben
de 5m de débouché (T.M.)
km: 15'830

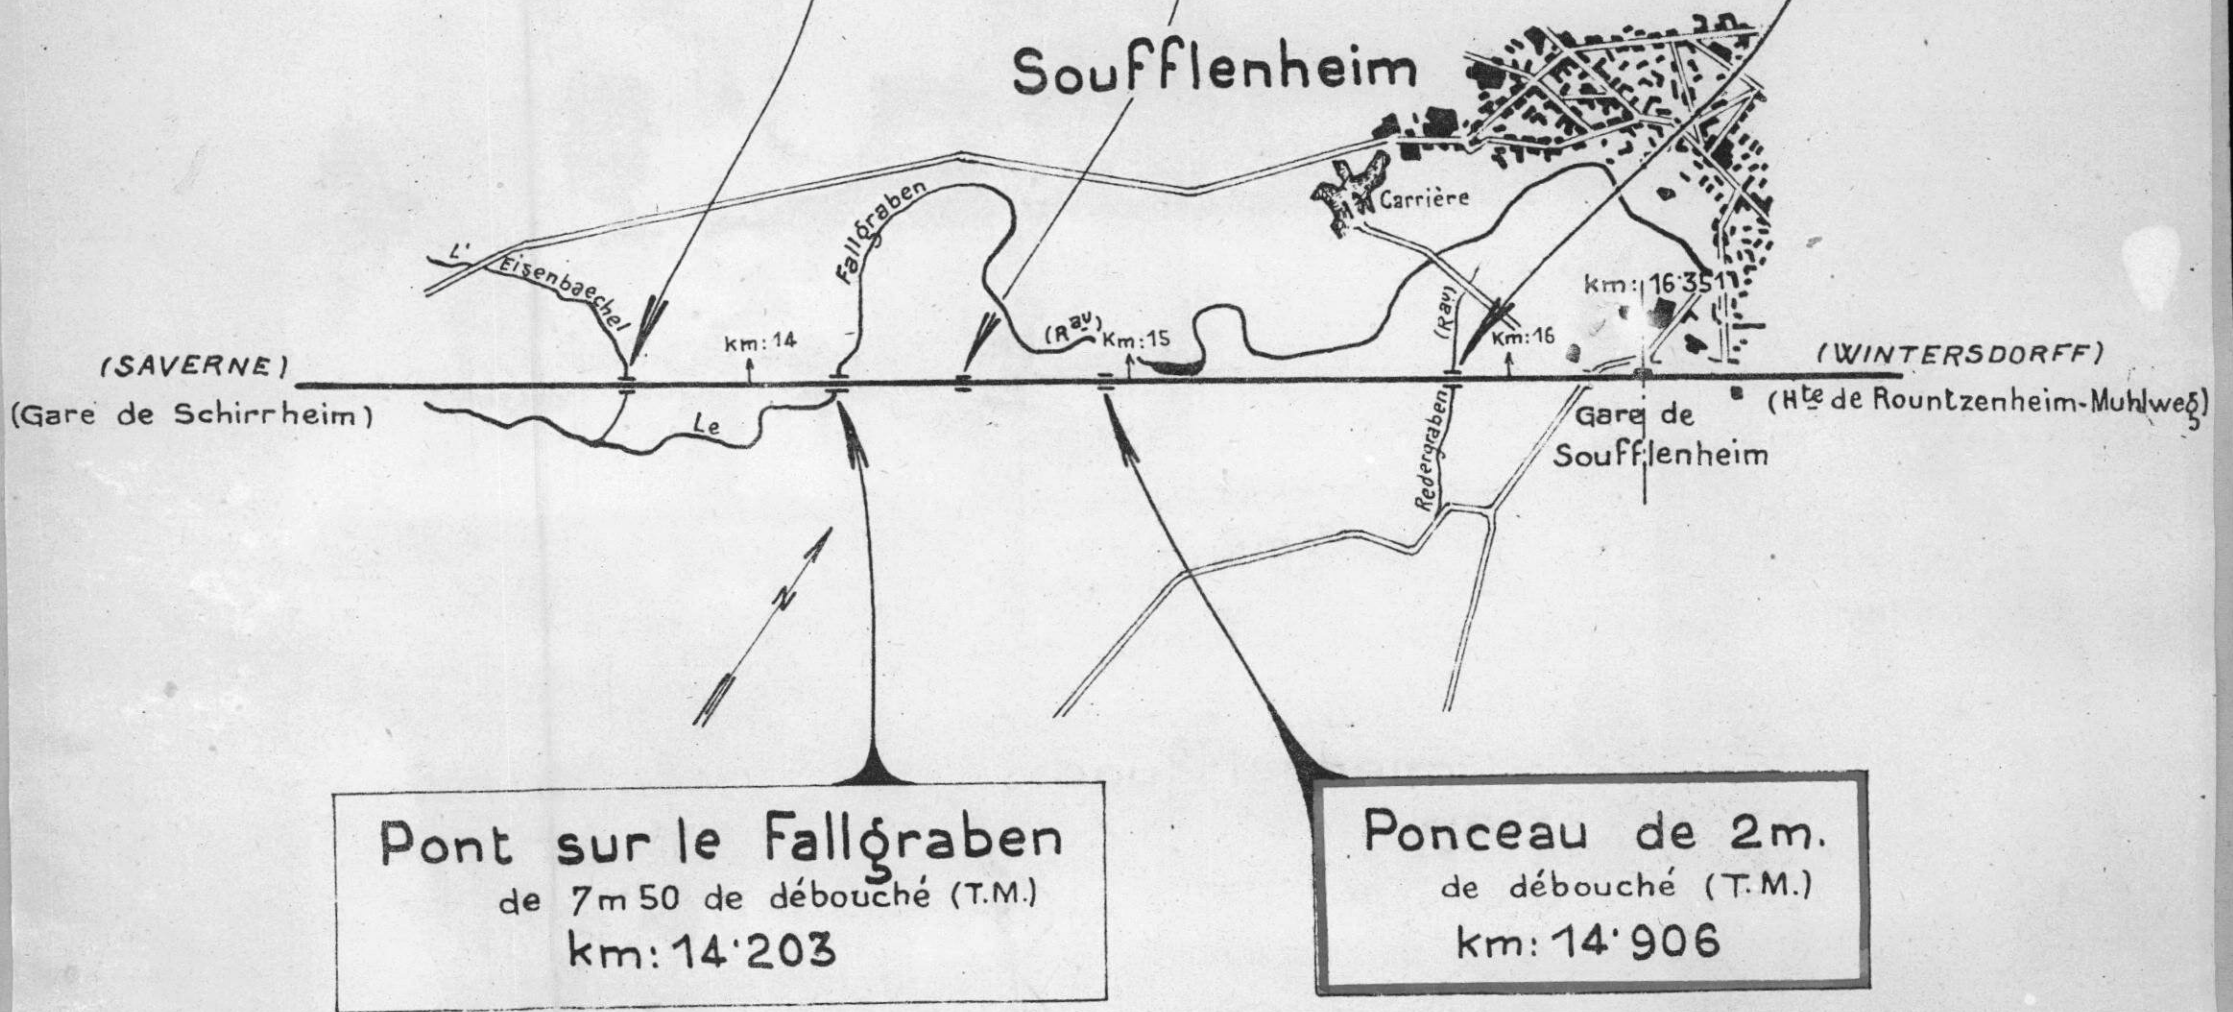

Echelle : 1/20'000



27.6.46.

Ligne de Saverne à Wintersdorf.

Pont sur le Gemeindegraben. Km 14.906.

Vue côté gauche de la ligne, culée côté Soufflenheim

27. 6. 46.

1

S.N.C.F.

FICHE DE DESTRUCTION

 OUVRAGE D'ART 0. 1.
 MAÇONNERIE - B.A.
 METAL - POUTRELLES ENROBÉES.

1 - V.B.

8^e Arrondissement

Section 84

District 842

Ligne de SAVERNE A. WINTERSDORF (km: 14,906)

P. I. à 2 voies

à la traversée d'un fossé

Dénomination courante: Ponceau sur le Gemeindegrenzen


en 1. { arches { plein-cintre.
 { anse-de-panier.
 { arc.
 { travées { indépendantes | droites | bow-string }
 { solidaires. | hauteur variable | arc. } portées: 2,70 m.

 Dossier { Arrêt:
 ou Pièce { V.B.: 84 150 0149.
 N° { V.:
 Tirage du 16 Mai 1946.

(mod. O. recto)


Caractéristiques de l'ouvrage 1	Nature et importance des avaries (repérées sur le croquis annexe.) 2	Avis sur { réfection réutilisation 3
<u>Fondations</u> : Maçonnerie	<u>Fondations</u> : détruites complètement	
<u>Culées</u> : ——— 2° ———	<u>Culées</u> : ——— 2° ———	
<u>Murs en aile</u> : Pierre de taille	<u>Murs en aile</u> : côté Wintersdorf : détruits partiellement	
<u>Tablier</u> : Métallique	<u>Tablier</u> : détruit 90 %	10 % réutilisable
<u>Voie</u> : sur sèlles	<u>Voie</u> : réutilisable	
<u>Platelage</u> : Bois	<u>Platelage</u> : détruit	
<u>Garde-corps</u> : Fers profilés	<u>Garde-corps</u> : détruit	
	<u>Circulation</u> : interrompue	

Coupe 1:100

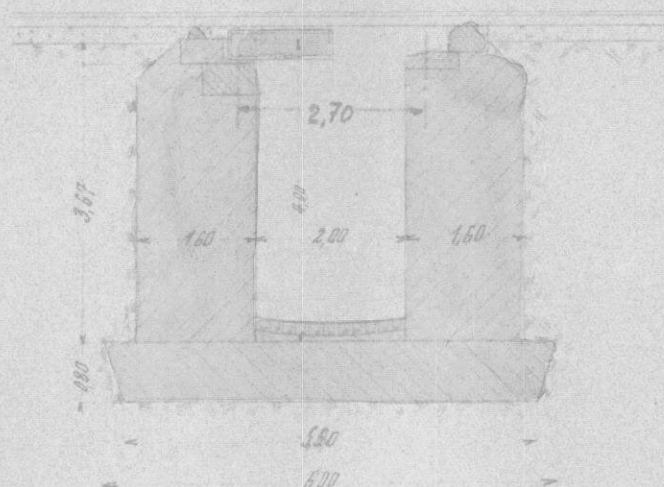

Situation en 1939
avant la destruction

Coupe longitudinale 1:100

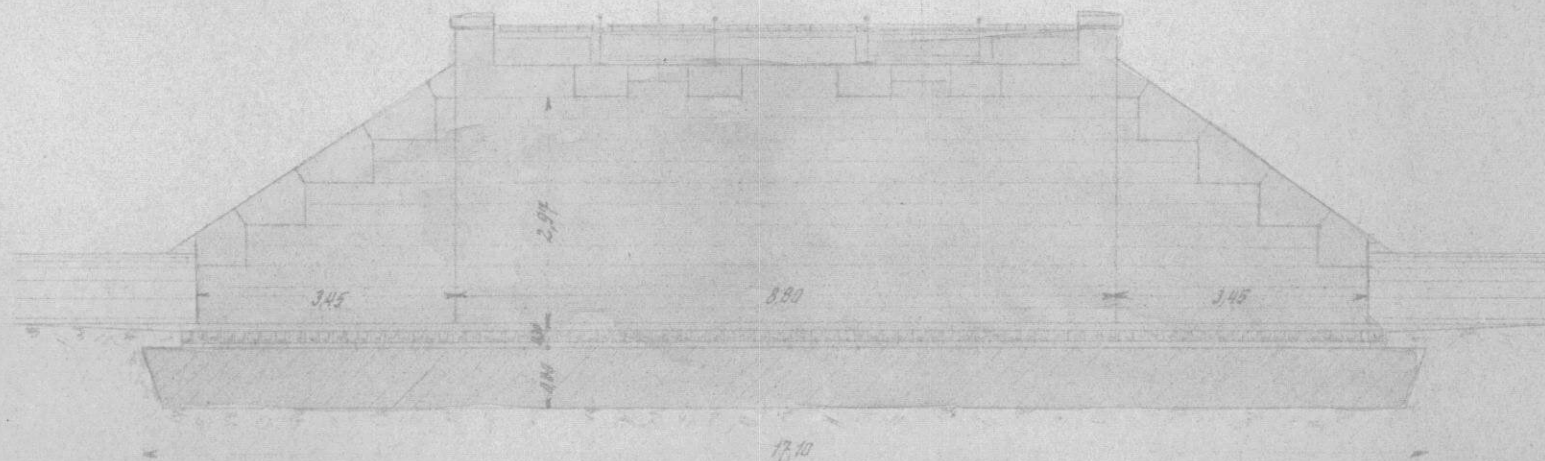

S.N.C.F.

1 - V.B.

8e Arrondissement
Section 84
District 842

FICHIER DETAILLE DES DESTRUCTIONS

Ligne de Saverne à Wintersdorf

(1) Ponceau sur le Gemeindeggraben (T.M.) (Km. 14.906)
de 2m. de débouché, en 1 travée.

Dossier { Arrêt
V.B : 84 - 150 - 0149.
V.
Tirage du 16 Mai 1946.

(1) Section de ligne, Gare, Dépôt, Atelier etc... Préciser la position kilométrique de l'établissement, les positions des deux extrémités pour une section de ligne.

Bordereau

Série	N ^{os}	Date	Série	N ^{os}	Date	Série	N ^{os}	Date	Série	N ^{os}	Date	Série	N ^{os}	Date	Série	N ^{os}	Date
	d'ordre	du dernier tirage		d'ordre	du dernier tirage		d'ordre	du dernier tirage		d'ordre	du dernier tirage		d'ordre	du dernier tirage		d'ordre	du dernier tirage
0	1	16 Mai 1946.															

Pièces jointes.

- 1 fiche de destruction.
- 1 plan
- 1 photographie.


Pièces jointes.

1 fiche de destruction.
1 plan
1 photographie.

Ponceau de 2m
de débouché (T.M.)
km: 13'648

Ponceau de 2m
de débouché (T.M.)
km: 14'533

Pont sur le Redergraben
de 5m de débouché (T.M.)
km: 15'830

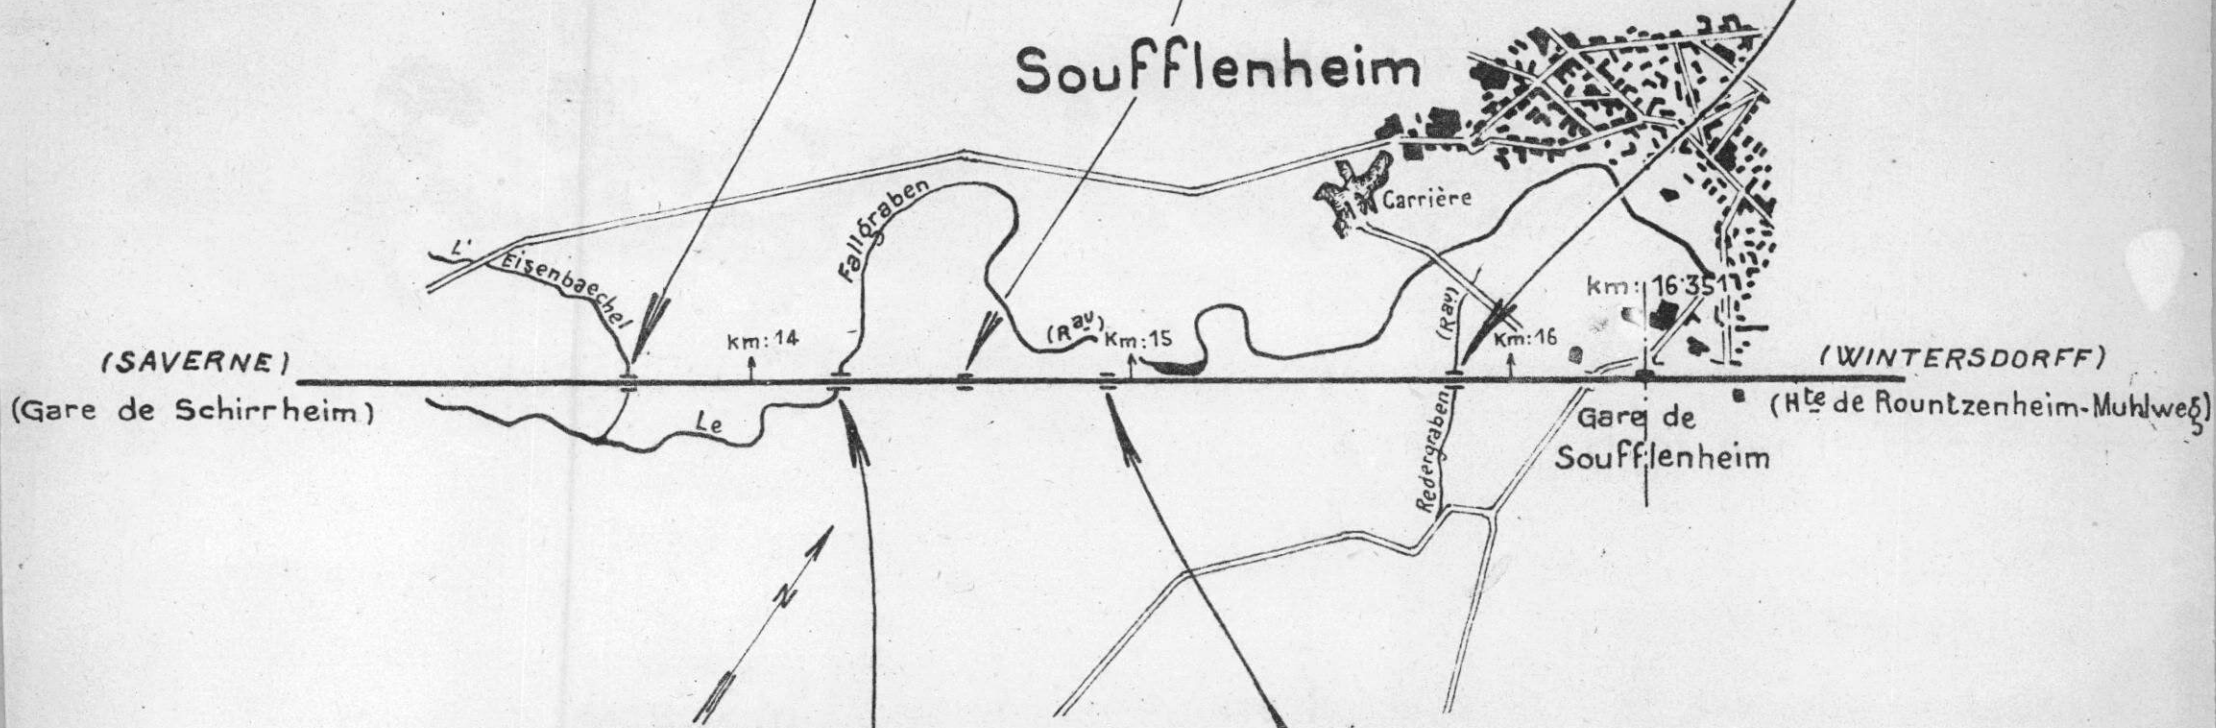

Pont sur le Fallgraben
de 7m 50 de débouché (T.M.)
km: 14'203

Ponceau de 2m.
de débouché (T.M.)
km: 14'906



27.6.46.

Ligne de Saverne à Wintersdorf

Pont sur le Gemeindegarten. Km 14.906.

Vue côté gauche de la ligne, culée côté Soufflenheim

27. 6. 46.

1/

S.N.C.F.

FICHE DE DESTRUCTION

 OUVRAGE D'ART 0. 1.
 MAÇONNERIE - B.A.
 METAL - POUTRELLES ENROBÉES.

1 - V.B.

8^e Arrondissement

Section 84

District 842

Ligne de SAVERNE A WINTERSDORF (km: 14,906)

P.I. à 2 voies

à la traversée d'un fossé

Dénomination courante: Ponceau sur le Gemeindegrenzen

 en 1. {

arches {
 plein cintre.
 anse de panier.
 arc.
 }
 ouvertures: m - flèche m.

travées {
 indépendantes { droites
 solitaires { hauteur variable | bow-string }
 }
 }
 portées: 2,70 m.


 }

 Dossier { Arrêt:
 ou Pièce { V.B.: 84 150 0149.
 N° { V.:
 Tirage du 16 Mai 1946.

(mod O. recto)


Caractéristiques de l'ouvrage 1	Nature et importance des avaries (repérées sur le croquis annexe.) 2	Avis sur { réfection réutilisation 3
Fondations : Maçonnerie	Fondations : détruites complètement	
Culées : ——— 1 ^o ———	Culées : ——— 2 ^o ———	
Murs en aile : Pierre de taille	Murs en aile : côté Wintersdorf : détruits partiellement	
Tablier : Métallique	Tablier : détruit 90 %	10 % réutilisable
Voie : sur selles	Voie : réutilisable	
Platelage : Bois	Platelage : détruit	
Garde-corps : Fers profilés	Garde-corps : détruit	
	Circulation : ——— interrompue	

Coupe 1:100

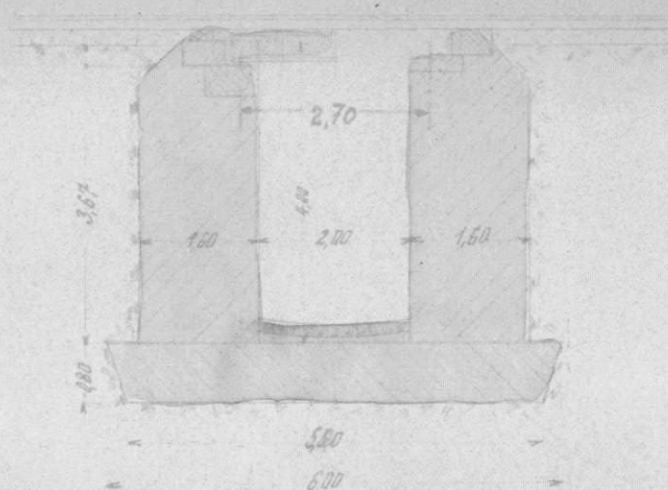

Situation en 1939
avant la destruction

Coupe longitudinale 1:100

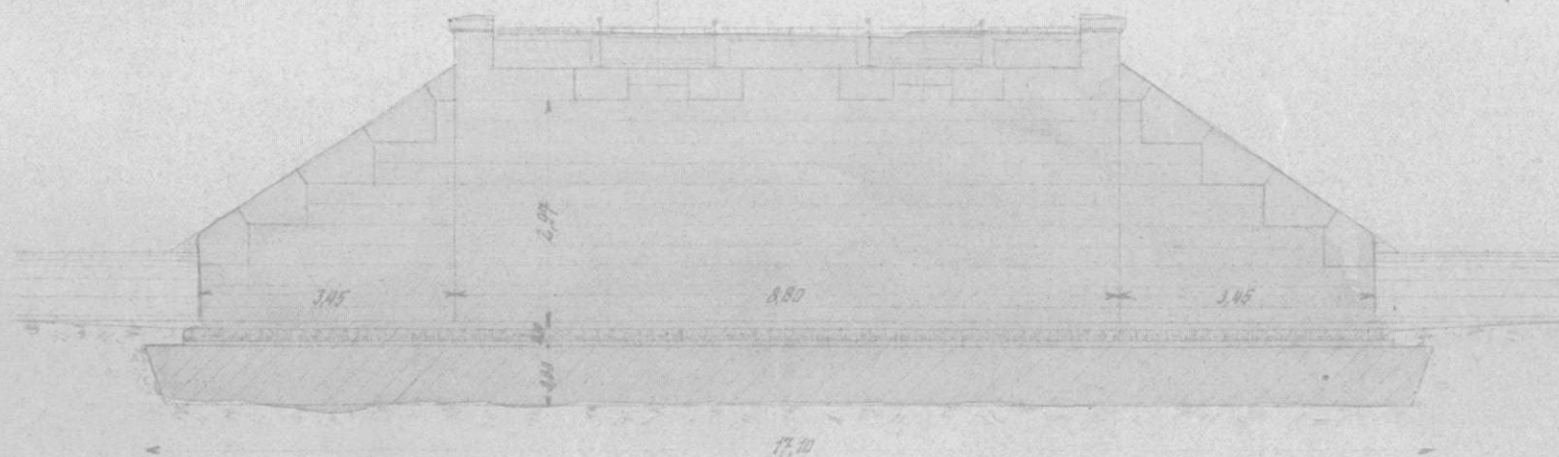

S.N.C.F.

FICHE DE DESTRUCTION

 OUVRAGE D'ART 0. 1.
 MAÇONNERIE - B.A.
 METAL - POUTRELLES ENROBÉES.

1 - V.B.

8^e Arrondissement

Section 84

District 842

Ligne de SAVERNE A WINTERSDORF (km: 14,906)

P.I. à 2 voies

à la traversée d'un fossé

Dénomination courante: Ponceau sur le Gamelindegraben

en 1. { arches { plein entre.
 anse de panier } ouverture: m - flèche m.
 arc.
 travées { indépendantes || droites | bow-string }
 solidaires. | hauteur variable | arc. } portées: 2,70 m.

 Dossier { Arrêt:
 ou Pièce { V.B.: 84 150 0149.
 N° { V.:
 Tirage du: 16 Mai 1946.

(mod O. recto)

Caractéristiques de l'ouvrage 1	Nature et importance des avaries (repérées sur le croquis annexe.) 2	Avis sur { réfection réutilisation 3
Fondations : Maçonnerie	Fondations : détruites complètement	
Culées : ——— d° ———	Culées : ——— d° ———	
Murs en aile : Pierre de taille	Murs en aile : côté Wintersdorf : détruits partiellement	
Tablier : Métallique	Tablier : détruit 90 %	10 % réutilisable
Voie : sur selles	Voie : réutilisable	
Platelage : Bois	Platelage : détruit	
Garde-corps : Fers profilés	Garde-corps : détruit	
	Circulation : interrompue	

S.N.C.F.

FICHE DE DESTRUCTION

 OUVRAGE D'ART 0. 1.
 MAÇONNERIE - B.A.
 METAL - POUTRELLES ENROBÉES.

1 - V.B.

8^e Arrondissement

Section 84

District 842

Ligne de SAVERNE... A. WINTERSDORF (km: 14,906)

P.I. à 2 voies

à la traversée d'un fossé

Dénomination courante: Ponceau sur le Gemeindegarten

 en 1. { arches { plein cintre.
 anse de panier.
 arc. } ouverture: m - flèche m.
 { travées { indépendantes | droites | bow-string } portées: 2,70 m.
 solidaires. | hauteur variable | arc.

(mod. O. recto)

 Dossier { Arrêt:
 ou Pièce { V.B.: 84 150 0149.
 N°: { V.:
 Tirage du: 16 Mai 1946

Caractéristiques de l'ouvrage 1	Nature et importance des avaries (repérées sur le croquis annexe.) 2	Avis sur { réfection réutilisation 3
Fondations : Maçonnerie	Fondations : détruites complètement	
Culées : ——— 1 ^o ———	Culées : ——— 1 ^o ———	
Murs en aile : Pierre de taille	Murs en aile : côté Wintersdorf : détruits partiellement	
Tablier : Métallique	Tablier : détruit 90 %	10% réutilisable
Voie : sur selles	Voie : réutilisable	
Platelage : Bois	Platelage : détruit	
Garde-corps : Fers profilés	Garde-corps : détruit	
	Circulation : interrompue	

S.N.C.F.

- V.B.

8 Arrondissement

84 Section

842 District

expédié

FICHE DE DESTRUCTION

OUVRAGE D'ART

0.

MAÇONNERIE - B.A.

METAL - POUTRELLES ENROBÉES

Ligne de ~~Saverne à Wintzendorf~~
 Ligne de ~~de Saverne à Wintzendorf~~ (kil. 14.90.6...)
 P.I. à 2 voies - P.S. de m de largeur (chaussée de m)
 à la traversée d'un fossé.

Dénomination courante: Pont sur le Gemeindegarten...

en 1 { arches { plein cintre
 anse de panier
 arc } ouverture: 2.00 m - flèche: m
 travées { indépendantes droites
 solidaires hauteur variable } portées: 2, 40 m

Dossier { Arrt:

ou Pièce { V.B.:

N° { V.:

Titre du

Destruction de 1944

(mod. O. recto)

Caractéristiques de l'ouvrage 1	Nature et importance des avaries (repérées sur le croquis annexe) 2	Avis sur { réfection reutilisation 3
Fondations: } maçonnerie Culées: } Murs en aile: pierre de taille Tablier: métallique Poutres: sur piles Planchage: bois Garde-corps: fers profilés	détruites complètement côté Wintzendorf: détruit partiellement détruit 90% réutilisable détruit détruit	10% réutilisable
	Circulation interrompue ou déviée sur: sur la voie	