

CHEMIN DE FER DE PARIS A ORLEANS

SERVICE DE LA VOIE
ET DES TRAVAUX

1^{er} Arrondissement.

Ligne de Paris à Orléans.

Gare d'Etampes.

*Projet d'établissement d'une horloge
sous la halle des voyageurs.*

Plan-Coupe.


DRESSÉ par l'Ingénieur *Principal du 1^{er} Arrond^t,*
Paris, le *19 Avril* 1907

VU et PRÉSENTÉ par l'Ingénieur en Chef de la Voie et des Travaux.

GARE D'ETAMPES

Projet d'établissement d'une horloge sous la
Halle des Voyageurs

Coupe AB.

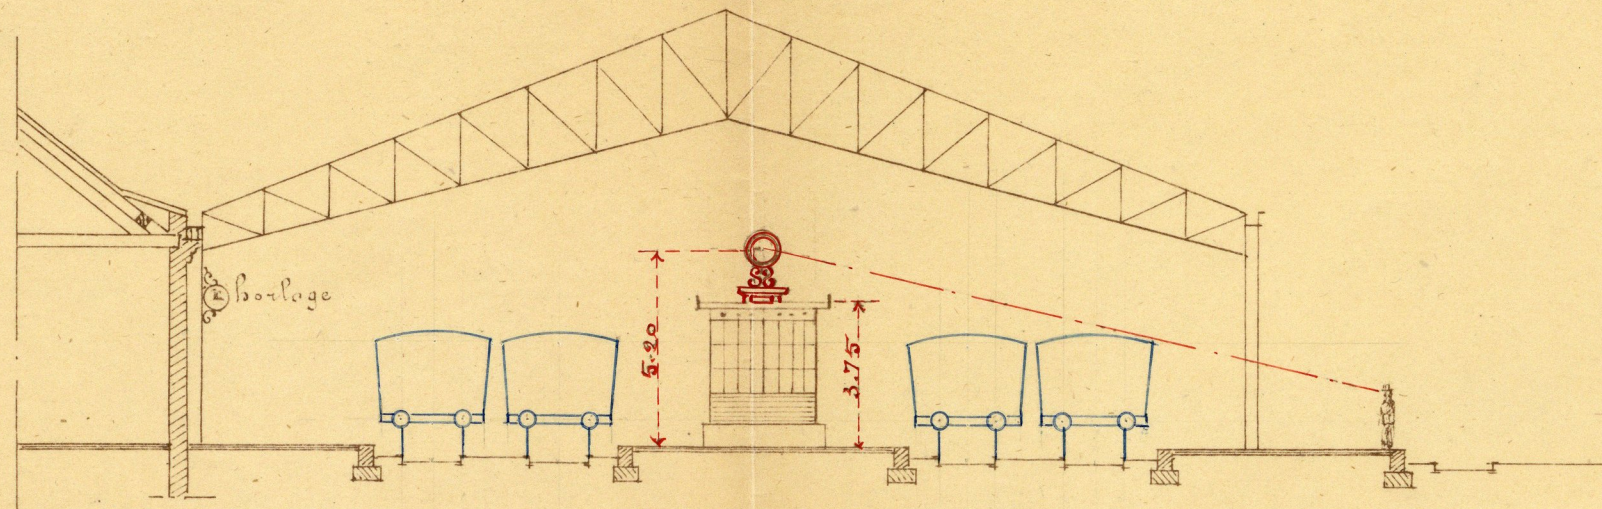

Echelle du Plan. 0.002 p.m.

Echelle de la Coupe. 0.005 p.m.

Plan

